






Planimetria scala 1:2000 (derivata da Google Maps)

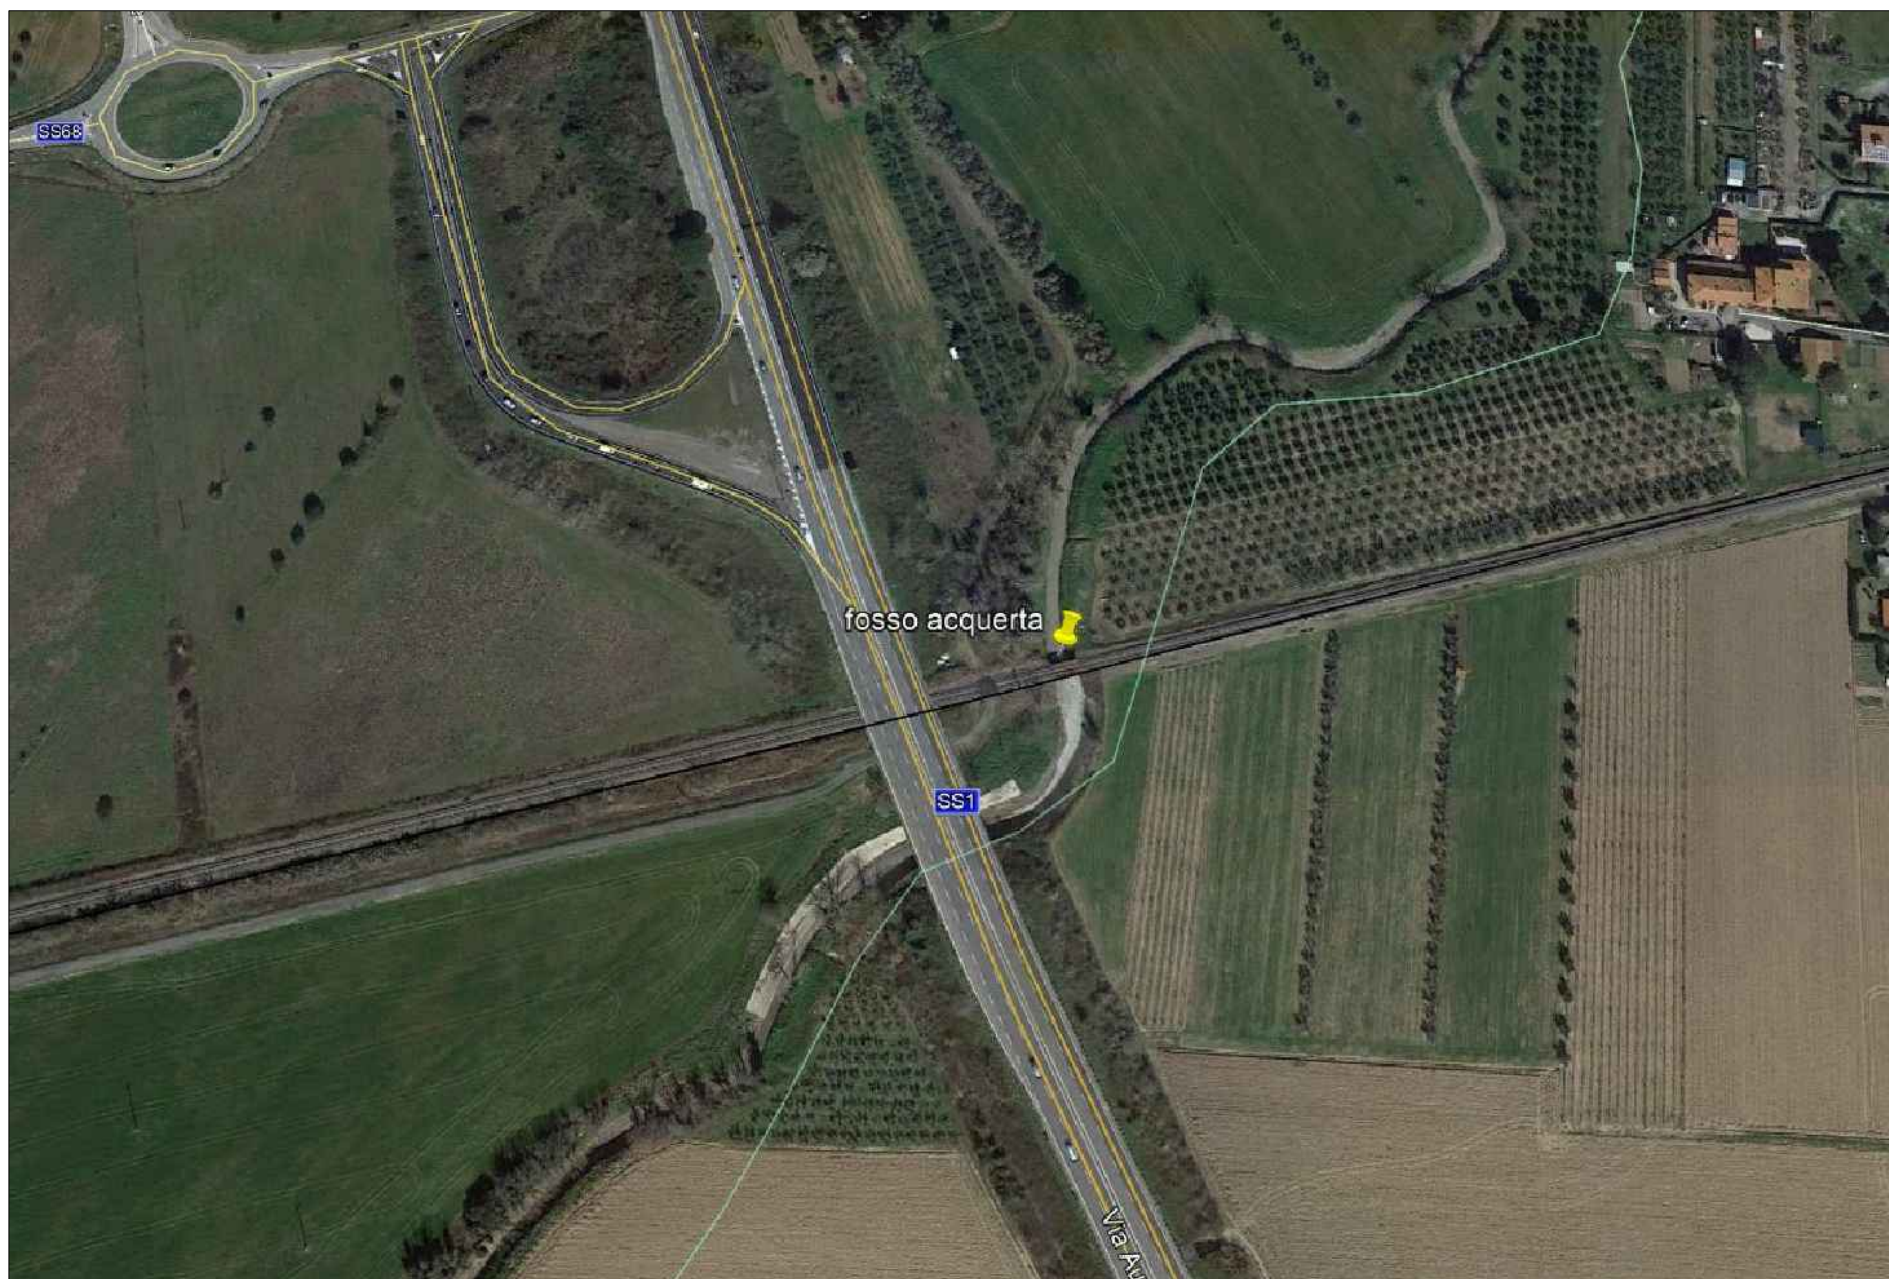

Carta Tecnica della regione Toscana scala 1:10.000, Sezione n. 294070

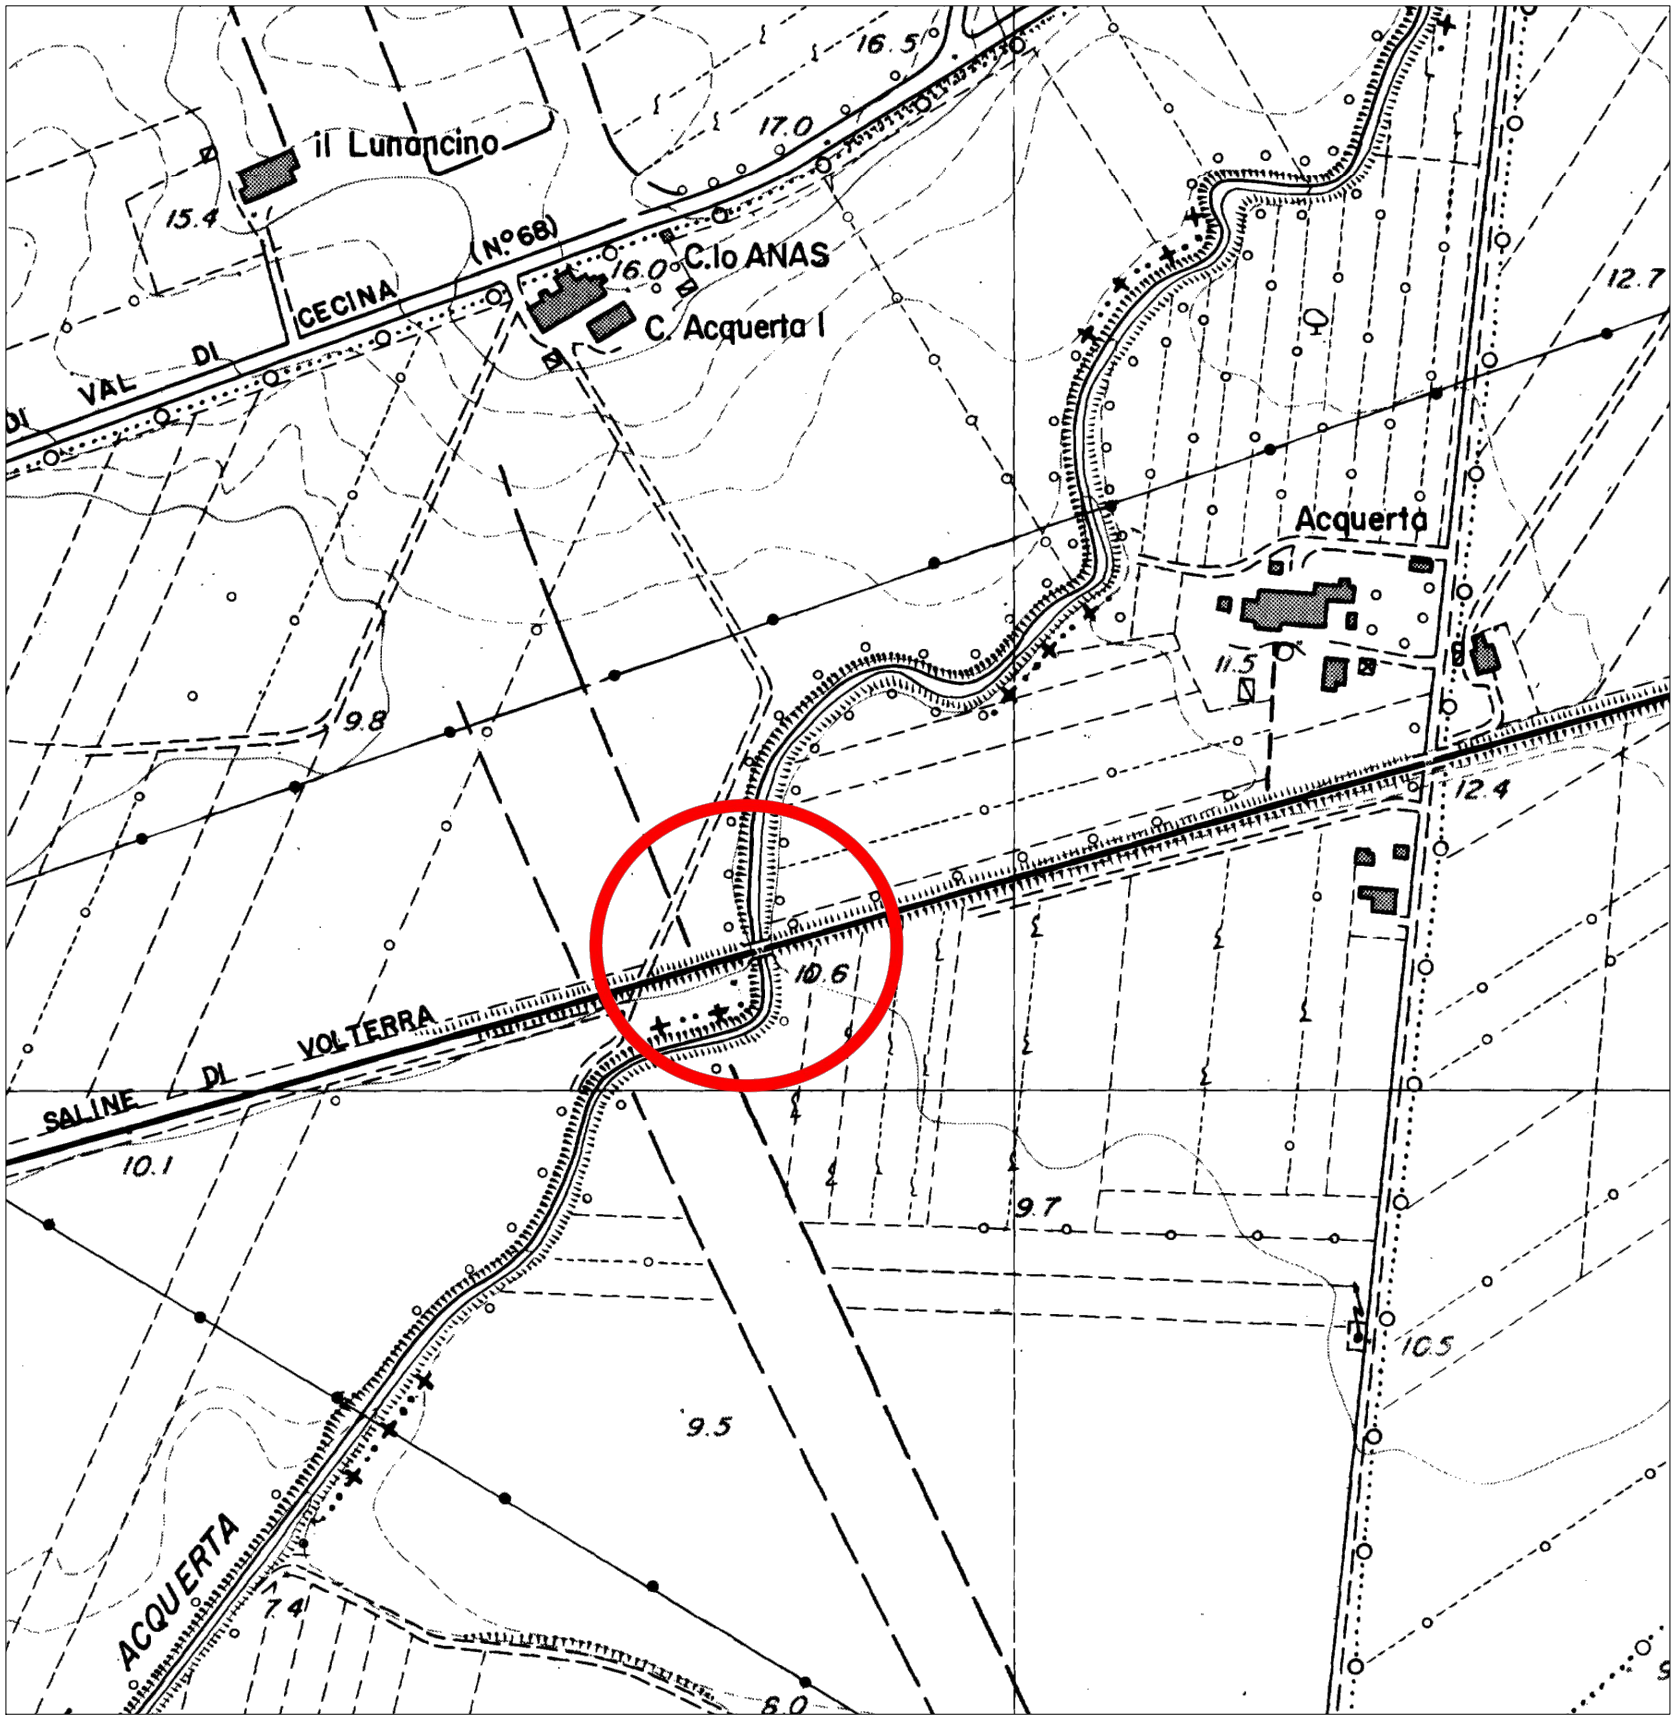

Fonte: Regione Toscana - CTR 1:5000 Sezione n. 294074

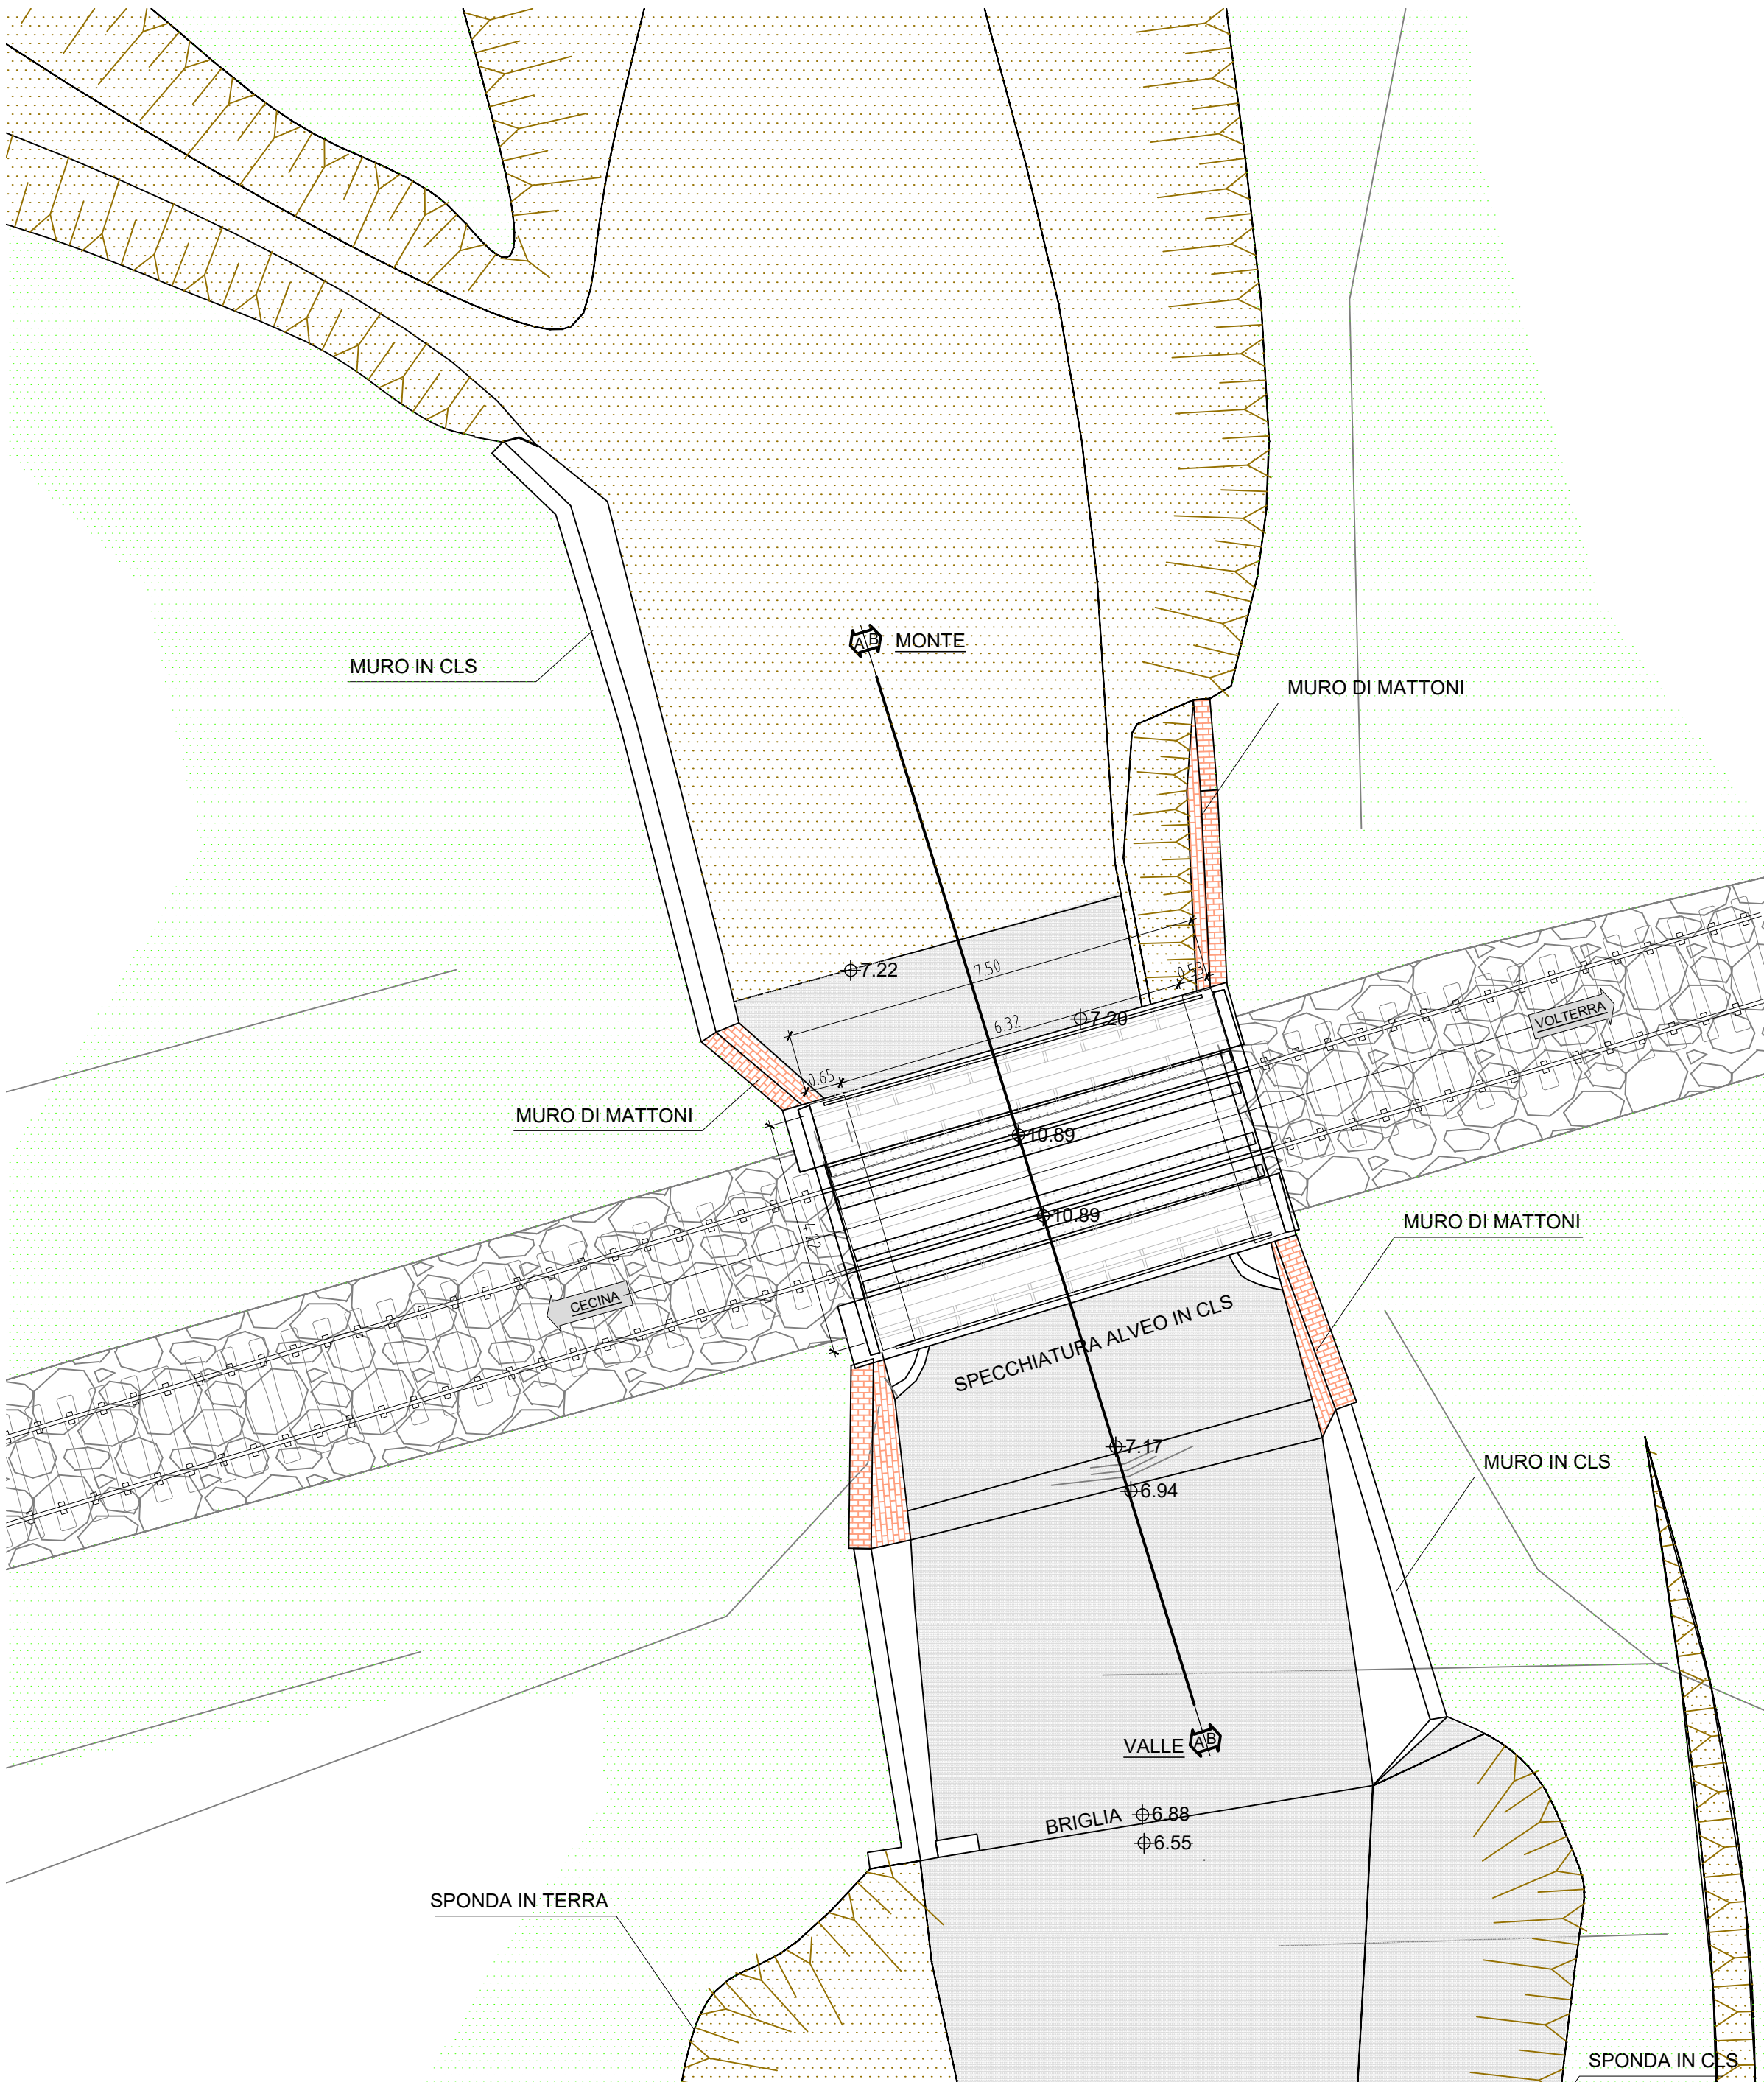

COMMITTENTE:

RETE FERROVIARIA ITALIANA S.P.A.
DIREZIONE TERRITORIALE FIRENZE S.O. INGEGNERIA

SOGGETTO TECNICO : RFI - D.T.P. FIRENZE - S.O. INGEGNERIA

PROGETTAZIONE : 
LE.GE.CO S.p.A.
Sede Legale: Località Poala n. 33 - 52035
Montecatini (GR)
Cod. fiscale e p.IVA: 01221000514
TEL/FAX: 075/8520045
e-mail: costello@legeco.com
PEC: legeneral@pec.legeco.com

PROGETTO ESECUTIVO
Sostituzione delle travate metalliche Ponte T. Acqueria
Km 284+732
Linea Cecina - Volterra

INQUADRAMENTO TERRITORIALE
Foglio 1 di 1

PROGETTO/ANNO 1 8 2 7 1 7 SOTTOPR. 0 0 1 LIVELLO P D NOME DOC. T S P N PROGR. OP. 0 0 FASE FUNZ. 0 0 NUMERAZ. E 0 0 1

Rev.	Descrizione	Redatto	Data	Verificato	Data	Approvato	Data	Autorizzato	Data
1 ^a	emissione	Geom. C. Rossetti		Ing. P. Serafini		Ing. L. Castellari		Ing. M. Lepri	
R.F.I. S.p.A.				Ing. G. Tomatore		Arch. F. Cialfi		Ing. G. Tiochi	

POSIZIONE ARCHIVIO	LINEA	SEDE TECN.	NOME DOC.			NUMERAZ.
	L 4 9 5	T R 4 5 4 2	T S P N			E 0 0 1
	Verificato e trasmesso	Data	Convalidato	Data	Archiviato	Data

File: