



PLANIMETRIA CATASTALE CON INDICAZIONE DELLE PARTICELLE INTERESSATE

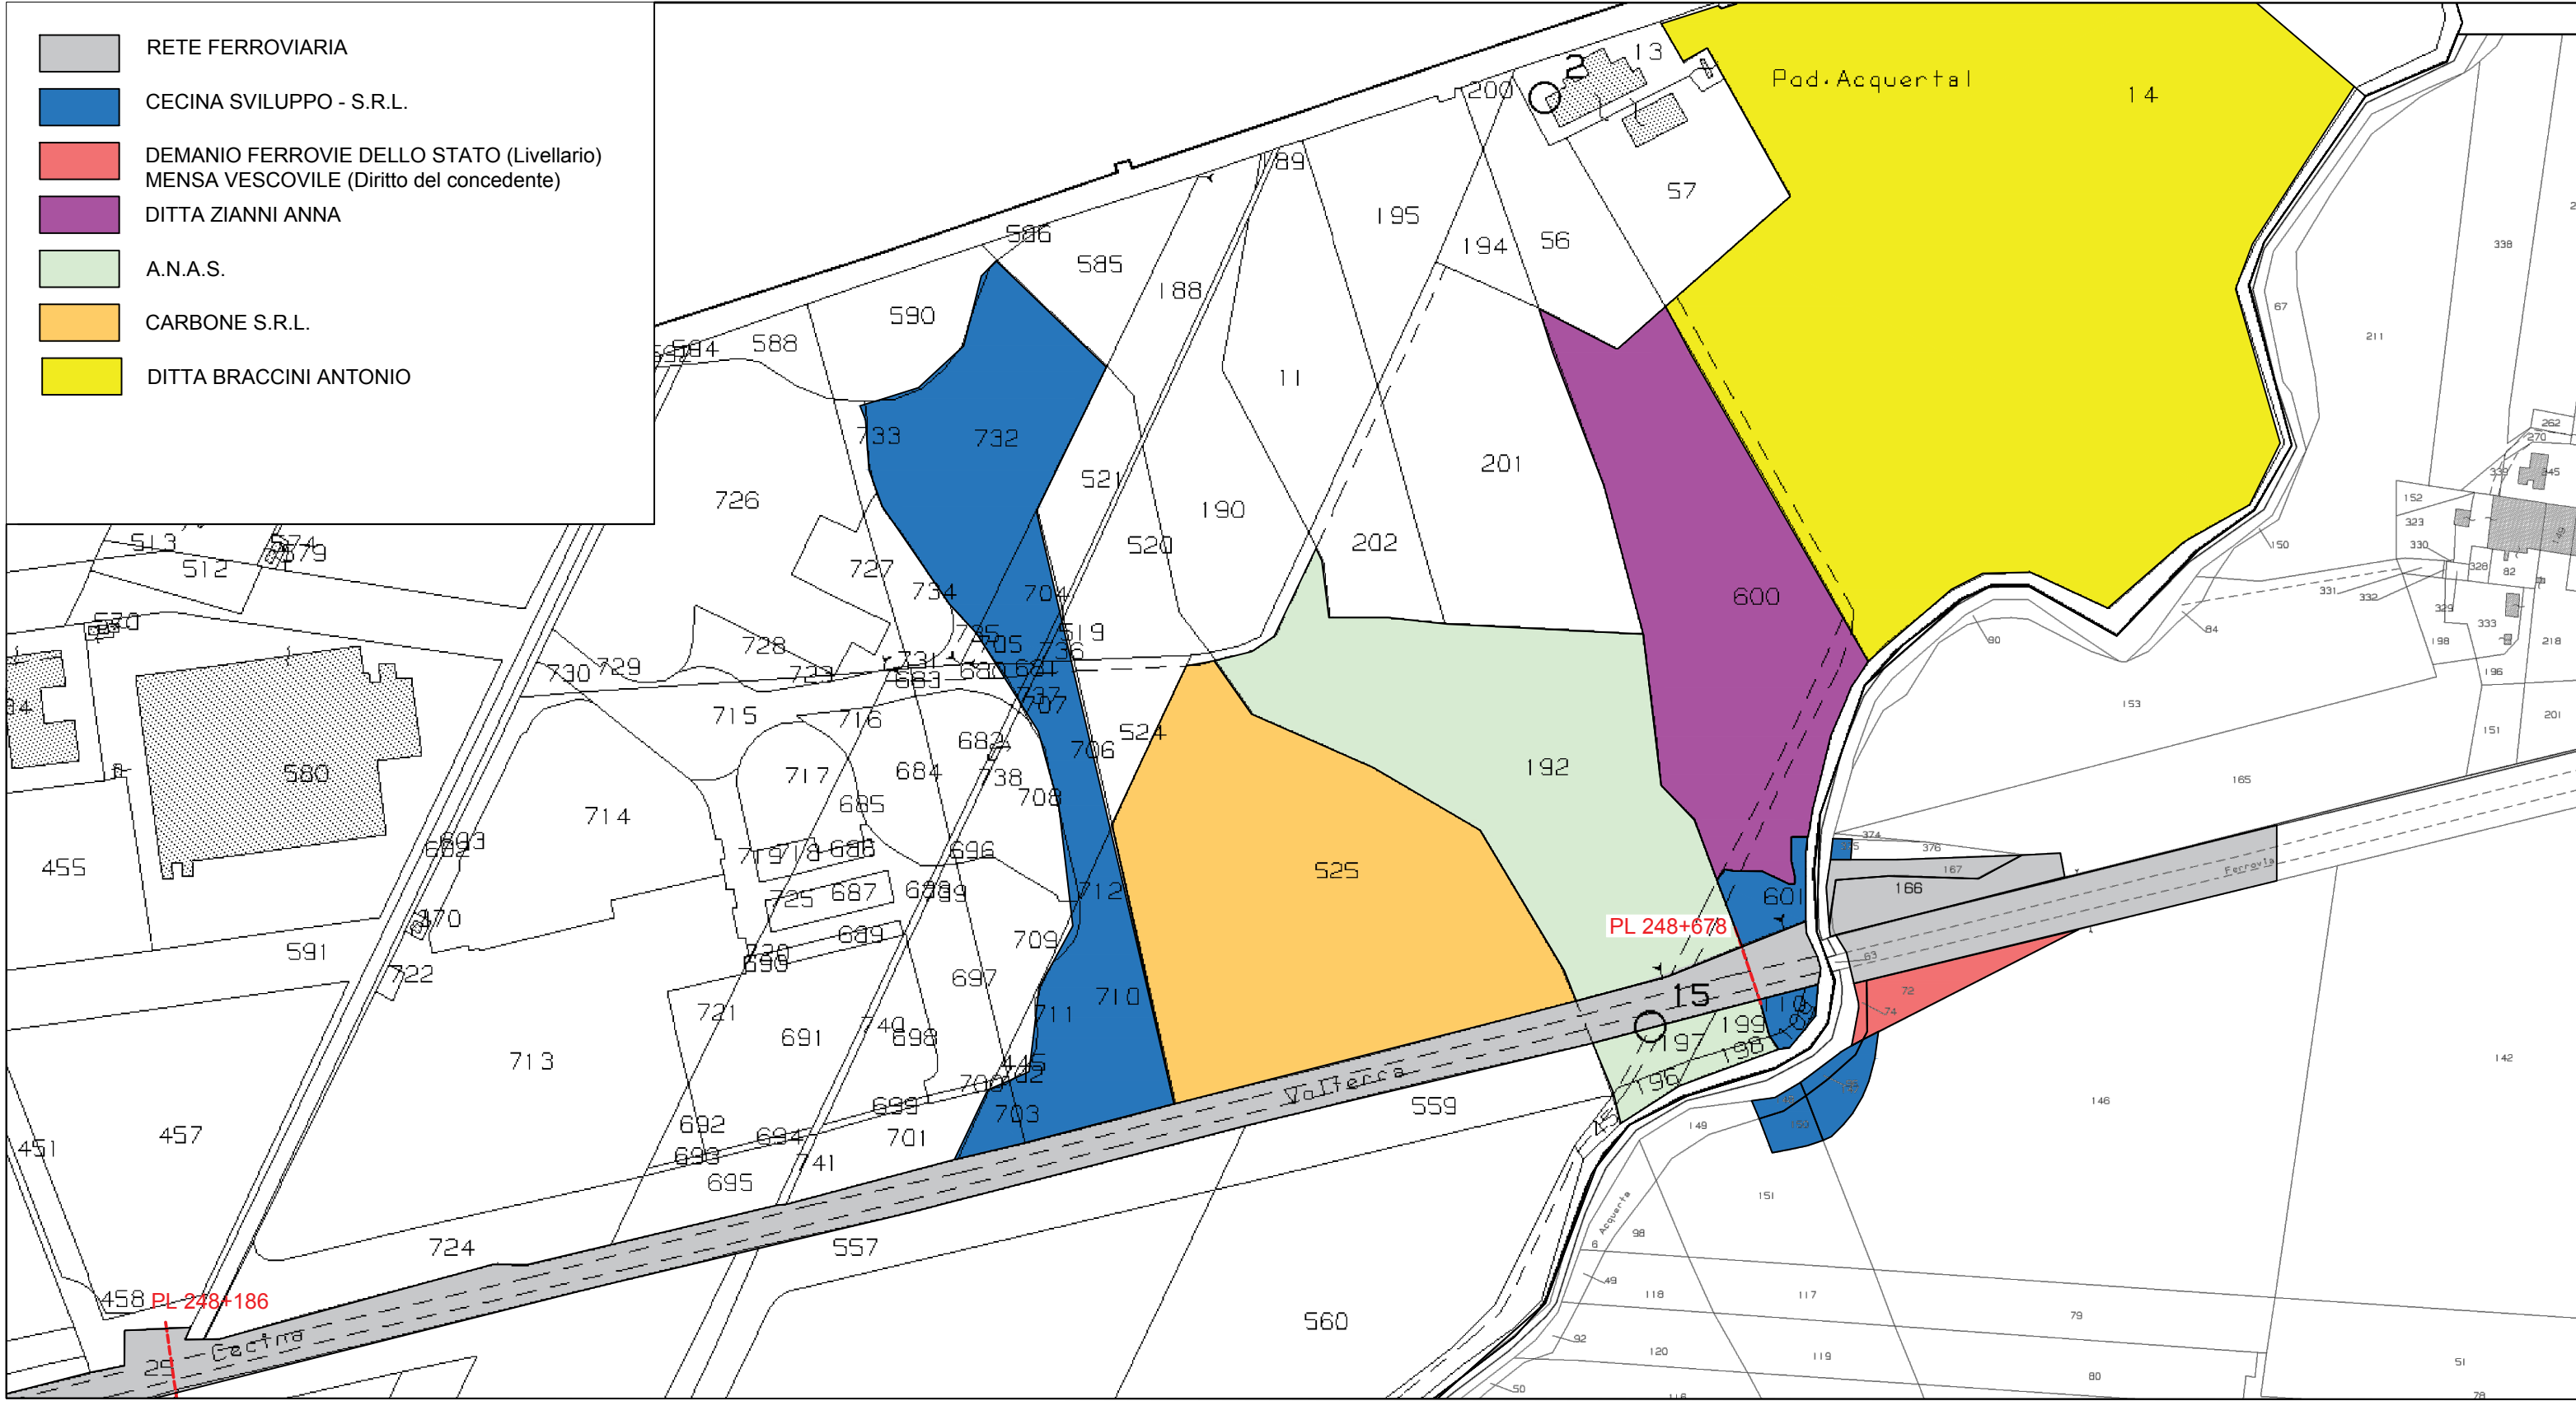

Numero d'ordine	Intestatario	Provincia /Comune	Fo	Mapp.	Sub.	Superficie totale particella [mq]	Qualità	Classe/cat.
1	CECINA SVILUPPO - S.R.L. con sede in PISTOIA (PT) 01250340526 Proprieta' 1/1	Pisa/Riparbella	57	375		40	CANNETO	U
2	RETE FERROVIARIA ITALIANA S.P.A. con sede in ROMA (RM) 01585570581 Proprieta' 1000/1000	Pisa/Riparbella	57	166		880	SEMIN ARBOR	2
3	RETE FERROVIARIA ITALIANA S.P.A. con sede in ROMA (RM) 01585570581 Proprieta' 1000/1000	Pisa/Riparbella	57	167		380	CANNETO	U
4	FERROVIA PISA-VOLTERRA	Pisa/Riparbella	58	63		17	AEUEP	
5	DEMANIO DELLO STATO RAMO FERROVIE CONDOMINIO VITTORIA con sede in MERANO .MERAN. (BZ) 82006970212Livellario MENSA VESCOVILE DI MODIGLIANA Diritto del concedente	Pisa/Riparbella	58	72	AA	415	SEMIN ARBOR	1
6	DEMANIO DELLO STATO RAMO FERROVIE CONDOMINIO VITTORIA con sede in MERANO .MERAN. (BZ) 82006970212Livellario MENSA VESCOVILE DI MODIGLIANA Diritto del concedente	Pisa/Riparbella	58	72	AB	185	VIGNETO	1
7	DEMANIO DELLO STATO RAMO FERROVIE CONDOMINIO VITTORIA con sede in MERANO .MERAN. (BZ) 82006970212Livellario MENSA VESCOVILE DI MODIGLIANA Diritto del concedente	Pisa/Riparbella	58	74		60	BOSCO CEDUO	4
8	CECINA SVILUPPO - S.R.L. con sede in PISTOIA (PT) 01250340526 Proprieta' 1/1	Pisa/Riparbella	58	96		420	BOSCO CEDUO	4
9	CECINA SVILUPPO - S.R.L. con sede in PISTOIA (PT) 01250340526 Proprieta' 1/1	Pisa/Riparbella	58	147		340	VIGNETO	1
10	CECINA SVILUPPO - S.R.L. con sede in PISTOIA (PT) 01250340526 Proprieta' 1/1	Pisa/Riparbella	58	148		85	BOSCO CEDUO	4
11	CECINA SVILUPPO - S.R.L. con sede in PISTOIA (PT) 01250340526 Proprieta' 1/1	Pisa/Riparbella	58	150		220	SEMIN ARBOR	1
12	RETE FERROVIARIA ITALIANA - SOCIETA' PER AZIONI con sede in ROMA (RM) 01585570581	Livorno/Cecina	14	25		13140	FERROVIA SP	/
13	ZIANNI ANNA nata a CECINA (LI) il 20/11/1969 ZNNNNA69560C4158 Proprieta' 1000/1000	Livorno/Cecina	14	600	AA	2920	ULIVETO	3
14	ZIANNI ANNA nata a CECINA (LI) il 20/11/1969 ZNNNNA69560C4158 Proprieta' 1000/1000	Livorno/Cecina	14	600	AB	1660	VIGNETO	2
15	ZIANNI ANNA nata a CECINA (LI) il 20/11/1969 ZNNNNA69560C4158 Proprieta' 1000/1000	Livorno/Cecina	14	600	AC	4410	INCOLT PROD	U
16	CECINA SVILUPPO - S.R.L. con sede in PISTOIA (PT) 01250340526 Proprieta' 1/1	Livorno/Cecina	14	601		570	SEMI IRR ARB	2
17	A.N.A.S. Proprieta' 1000/1000	Livorno/Cecina	14	192		10880	SEMI IRR ARB	2
18	A.N.A.S. Proprieta' 1000/1001	Livorno/Cecina	14	196		180	INCOLT PROD	U
19	A.N.A.S. Proprieta' 1000/1001	Livorno/Cecina	14	197		530	SEMI IRR ARB	2
20	A.N.A.S. Proprieta' 1000/1000	Livorno/Cecina	14	198		180	INCOLT PROD	U
21	A.N.A.S. Proprieta' 1000/1000	Livorno/Cecina	14	199		290	SEMI IRR ARB	2
22	CECINA SVILUPPO - S.R.L. con sede in PISTOIA (PT) 01250340526 Proprieta' 1/1	Livorno/Cecina	14	109		90	INCOLT PROD	U
23	CECINA SVILUPPO - S.R.L. con sede in PISTOIA (PT) 01250340526 Proprieta' 1/1	Livorno/Cecina	14	110		130	SEMI IRR ARB	2
24	CECINA SVILUPPO - S.R.L. con sede in PISTOIA (PT) 01250340526 Proprieta' 1/1	Livorno/Cecina	14	710		2799	SEMI IRR ARB	2
25	CECINA SVILUPPO - S.R.L. con sede in PISTOIA (PT) 01250340526 Proprieta' 1/1	Livorno/Cecina	14	706		1036	SEMIN IRRIG	1
26	CECINA SVILUPPO - S.R.L. con sede in PISTOIA (PT) 01250340526 Proprieta' 1/1	Livorno/Cecina	14	681		70	SEMIN IRRIG	2
27	RELITTO DI ACQUE	Livorno/Cecina	14	736		125	REL ACQ ES	/
28	CECINA SVILUPPO - S.R.L. con sede in PISTOIA (PT) 01250340526 Proprieta' 1/1	Livorno/Cecina	14	704		712	SEMI IRR ARB	2
29	CECINA SVILUPPO - S.R.L. con sede in PISTOIA (PT) 01250340526 Proprieta' 1/1	Livorno/Cecina	14	732		4510	SEMI IRR ARB	2
30	CARBONE S.R.L. cone sede in CECINA (LI) 01087570493	Livorno/Cecina	14	525		12670	SEMI IRR ARB	2
31	BRACCINI ANTONIO nato a CECINA	Livorno/Cecina	14	14		56510	SEMI IRR ARB	2

PLANIMETRIA CATASTALE CON INDICAZIONE DELLE PORZIONI DI SUPERFICIE DA UTILIZZARE

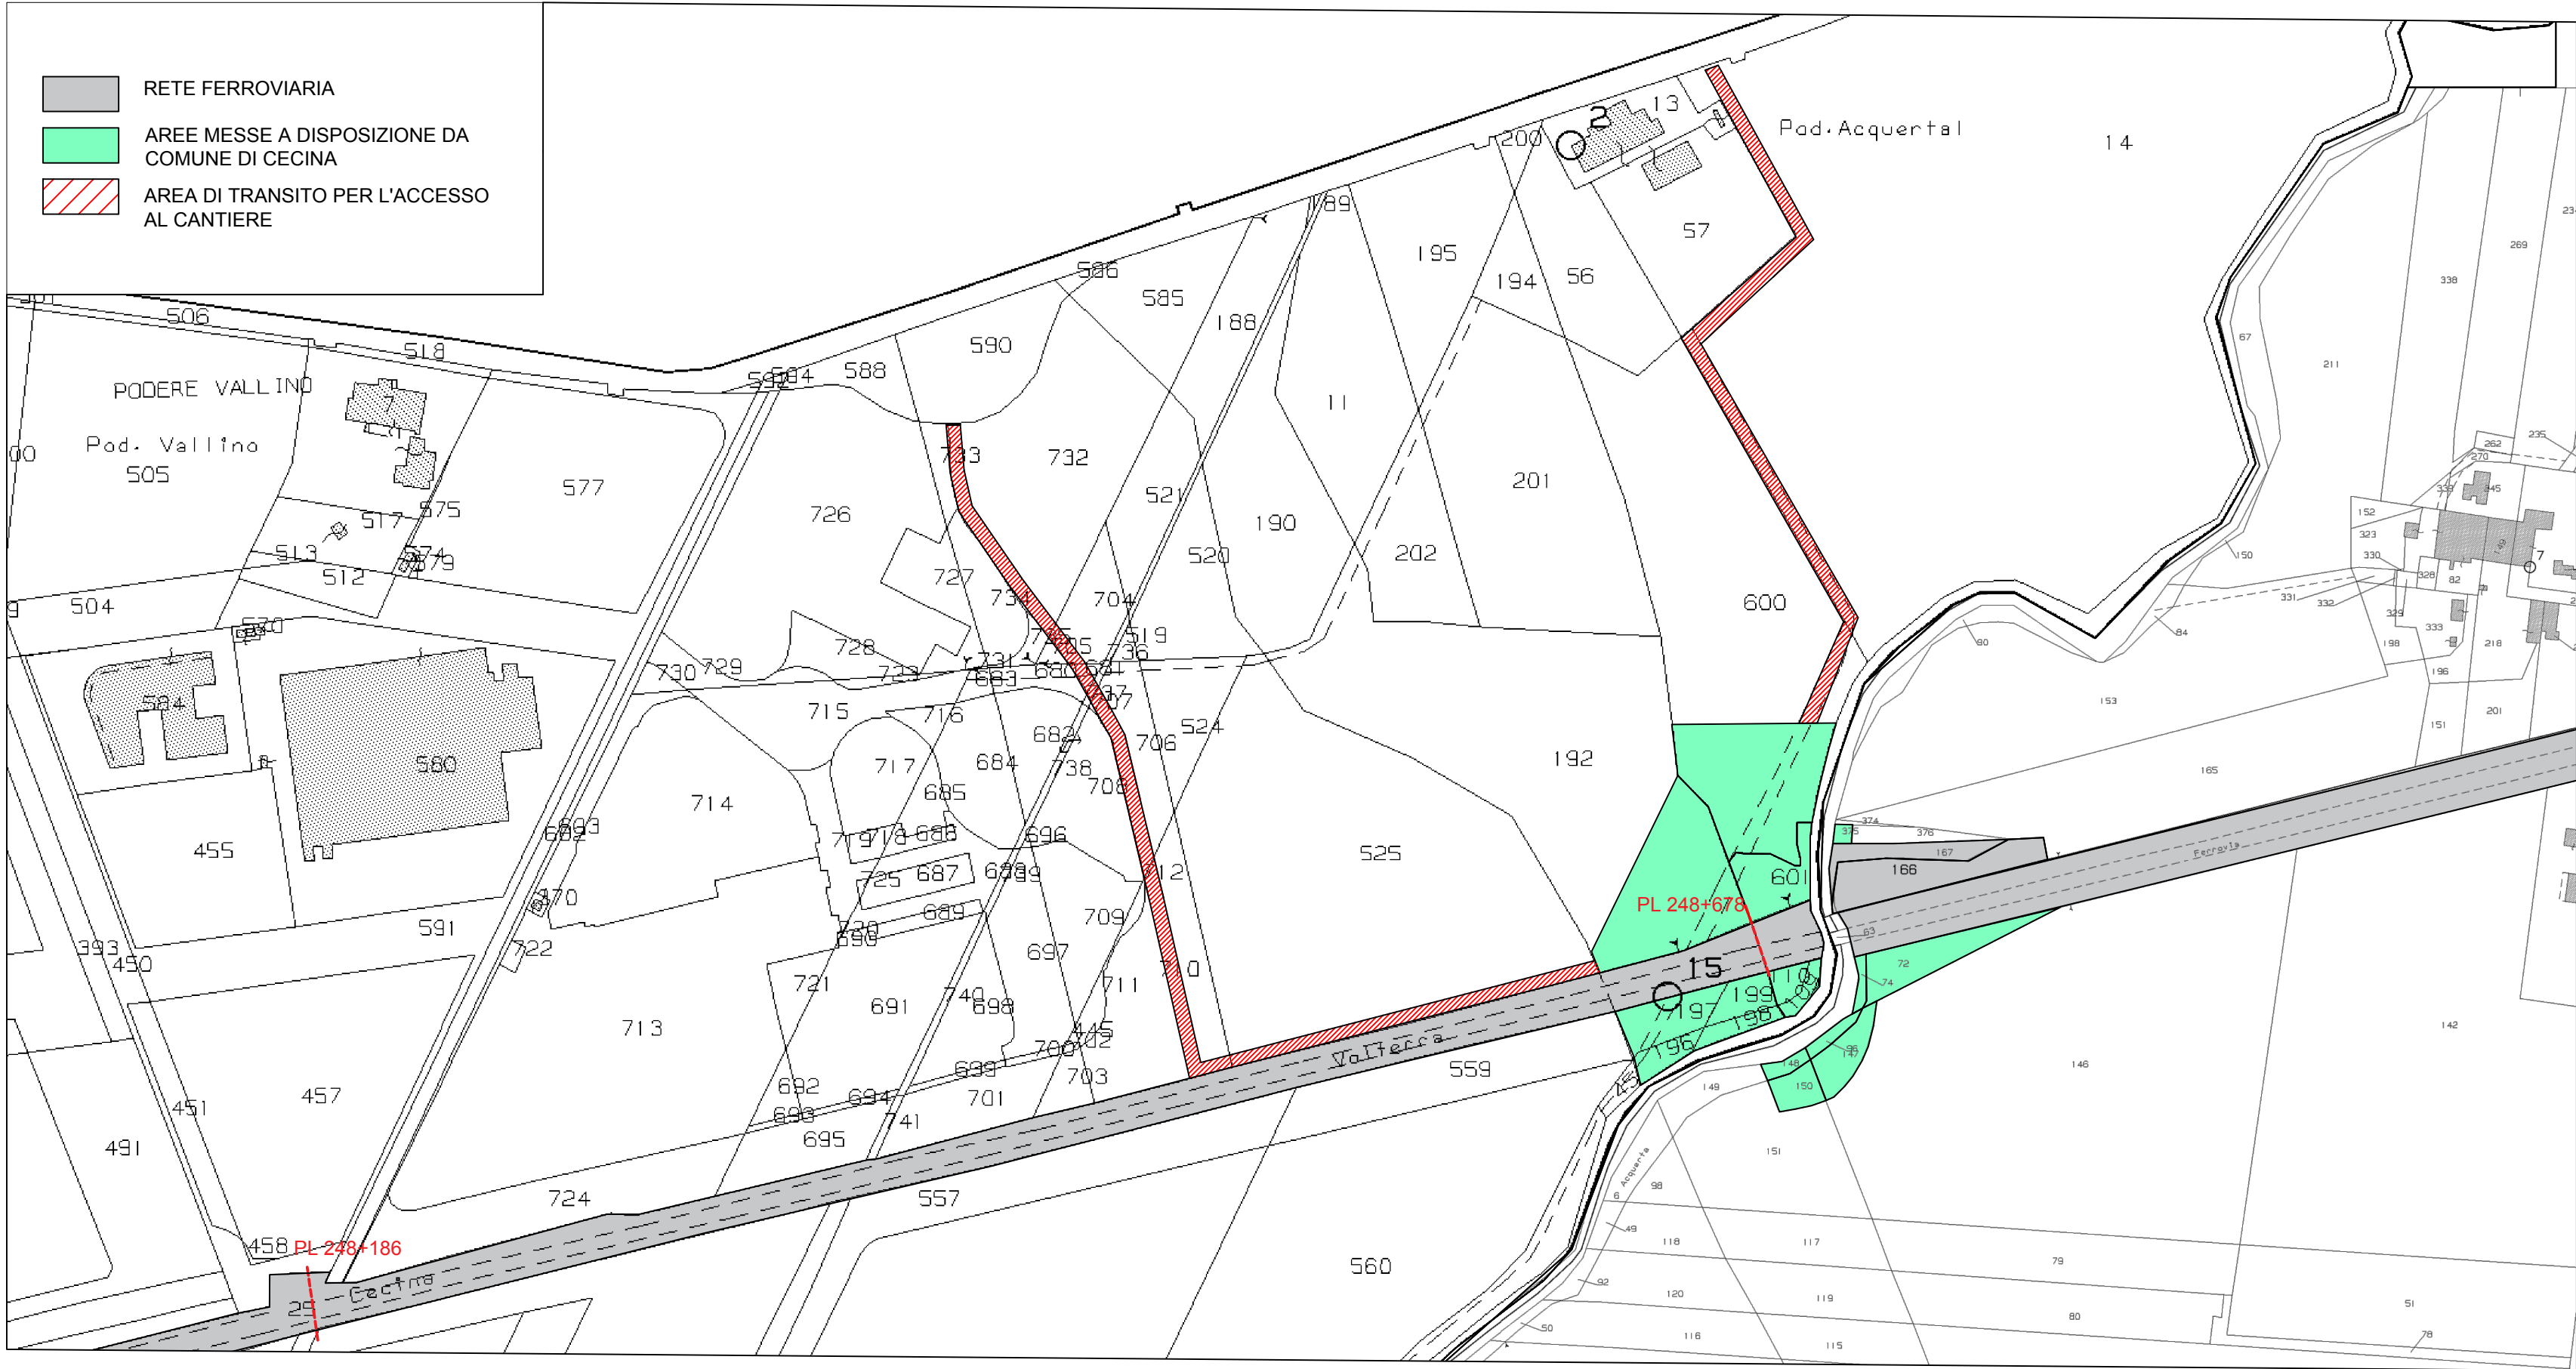

COMMITTENTE:


RETE FERROVIARIA ITALIANA
GRUPPO FERROVIE DELLO STATO ITALIANE
DIREZIONE PRODUZIONE
DIREZIONE TERRITORIALE PRODUZIONE FIRENZE

SOGGETTO TECNICO:

RFI - DIREZIONE TERRITORIALE PRODUZIONE FIRENZE
S.O. INGEGNERIA

PROGETTAZIONE:

RFI - DIREZIONE TERRITORIALE PRODUZIONE FIRENZE
S.O. INGEGNERIA - U.O. CIVILE

PROGETTO ESECUTIVO

Sostituzione delle travate metalliche
Ponte T. Acquerta al km 284+732
Linea Cecina - Volterra

PLANIMETRIA CATASTALE CON PIANO PARTICELLARE

SCALA
Foglio di

PROGETTO/ANNO
182717

SOTTOPR.
001

LIVELLO
PE

NOME DOC.
TSPN

PROGR.OP.
00

FASE FUNZ.
00

NUMERAZ.
E022

Revis.	Descrizione	Progettato	Data	Verificato	Data	Approvato	Data	Autorizzato	Data
A	Prima emissione	C. Rossetti		P. Serafini		L. Castellani		M. Lepri	
		LE.GE.CO S.p.A.		LE.GE.CO S.p.A.		LE.GE.CO S.p.A.		LE.GE.CO S.p.A.	
B	Revisione dopo proposta di modifica da imp. appaltatrice	G. Tomatore		V.E. D'Adamo		F. Cioffi		G. Tici	
		RFI S.p.A.		RFI S.p.A.		RFI S.p.A.		RFI S.p.A.	

LINEA
L463

SEDE TECN.
TR4542

NOME DOC.
TSPN

NUMERAZ.
E022

POSIZIONE ARCHIVIO

Verificato e trasmesso

Data

Convalidato

Data

Archiviato

Data