CERRI
STUDIO TECNICO ASSOCIATO

Comune di Cecina

Oggetto: PIANO ATTUATIVO DI INIZIATIVA PRIVATA SCHEDA URBANISTICA C 10 elaborati grafici corretti in base ai pareri acquisiti(settore progettazione sostenibile e comando polizia municipale comune di Cecina)

Ubicazione: Loc. Cedrino - Via Aurelia sud - Cecina (Li)

Titolo: Planimetria generale di intervento INDICAZIONE FASCIA DI RISPETTO FERROVIARIO

Scala: 1:500

Il Progettista: Arch. Gianrico Cerri

I richiedenti: S.N.C Fratelli Andrei di Andrei Gabriele e Andrea

Soc. Solido SRL

Industria e Commercio del Legno S.R.L.

Firmato digitalmente da GIANRICO CERRI
CN = CERRI GIANRICO
O = ORDINE DEGLI ARCHITETTI PPC PROV. LIVORNO
T = architetto
C = IT
CERRGR67B22C415R

Spazio riservato all'amministrazione:

LUGLIO 2017

TAV 5A

STUDIO TECNICO ASSOCIATO CERRI
Via Don Minzoni, 10
57023 CECINA (LI)
tel. 0586.682418
fax 0586.630772

www.studiotecnicocerri.it
segreteria@studiotecnicocerri.it

P.IVA e Codice Fiscale
01358300497

PLANIMETRIA GENERALE DI INTERVENTO - SCHEMA PROGETTUALE SCALA 1:500

PROFILO B-B

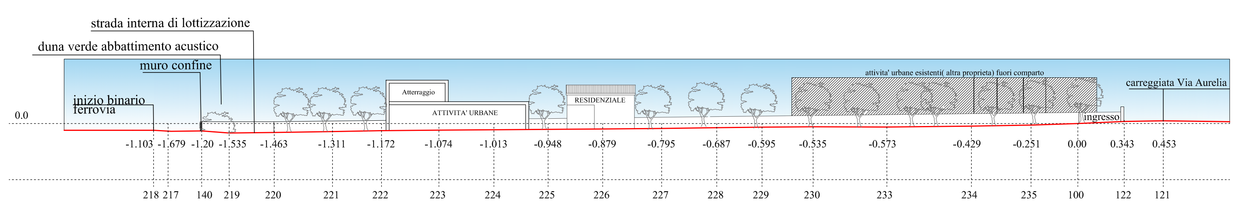

CONFINE PROPRIETA'

LIMITE FASCIA DI RISPETTO VINOLO FERROVIARIO

OPERE DA REALIZZARE RICADENTI ALL'INTERNO DELLA FASCIA DI RISPETTO DEL VINCOLO FERROVIARIO COSi ELENCATE (a partire da est verso ovest) :

- MURO DI RECINZIONE DEI LOTTI RESIDENZIALI
- STRADA DI ACCESSO AL NUOVO BORGO RESIDENZIALE
- MARCIAPIEDE ED ALBERATURE
- PISTA CICLABILE
- DUNA A VERDE PER ABBATTIMENTO INQUINAMENTO ACUSTICO (vedi anche Relazione acustica e tavole urbanizzazioni)