
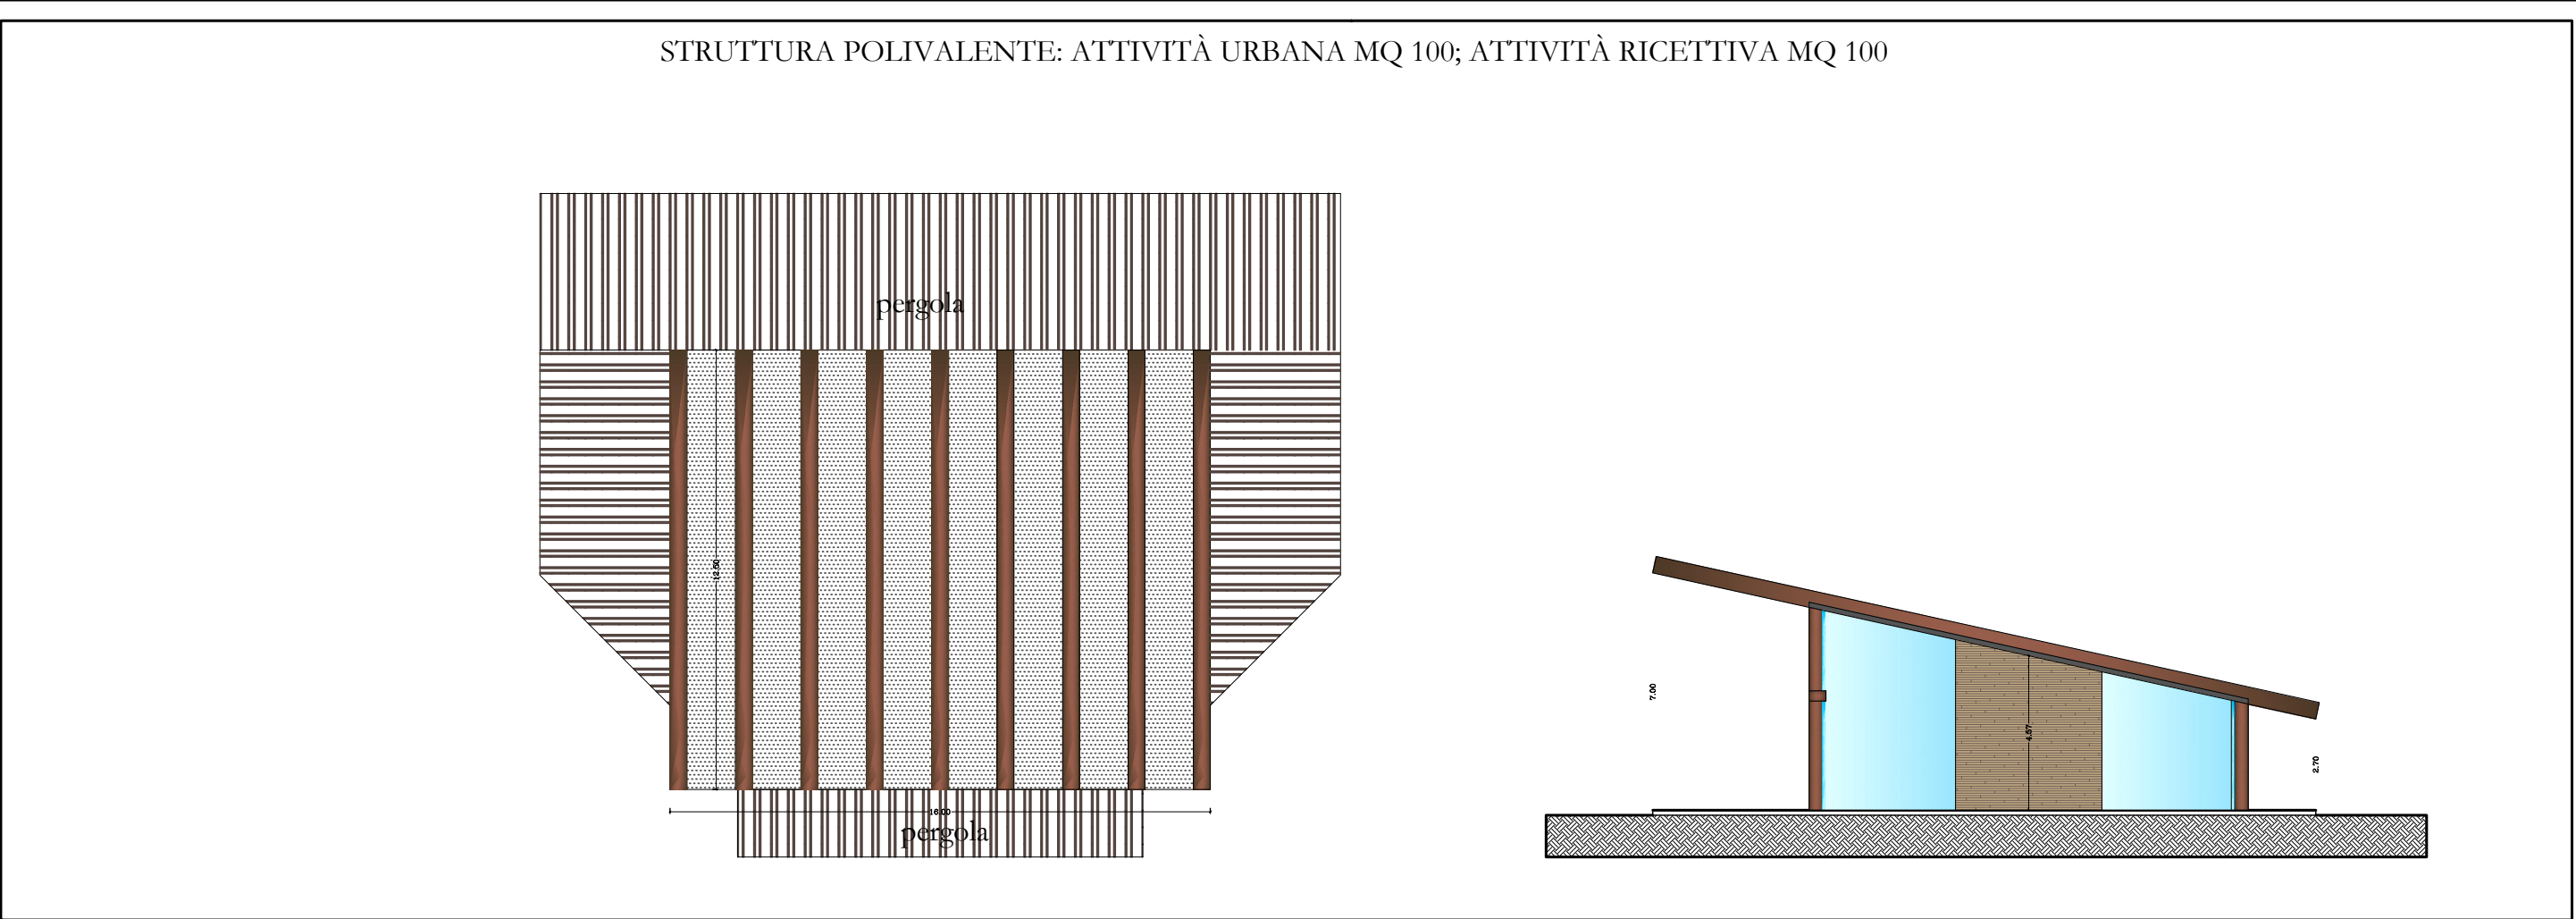
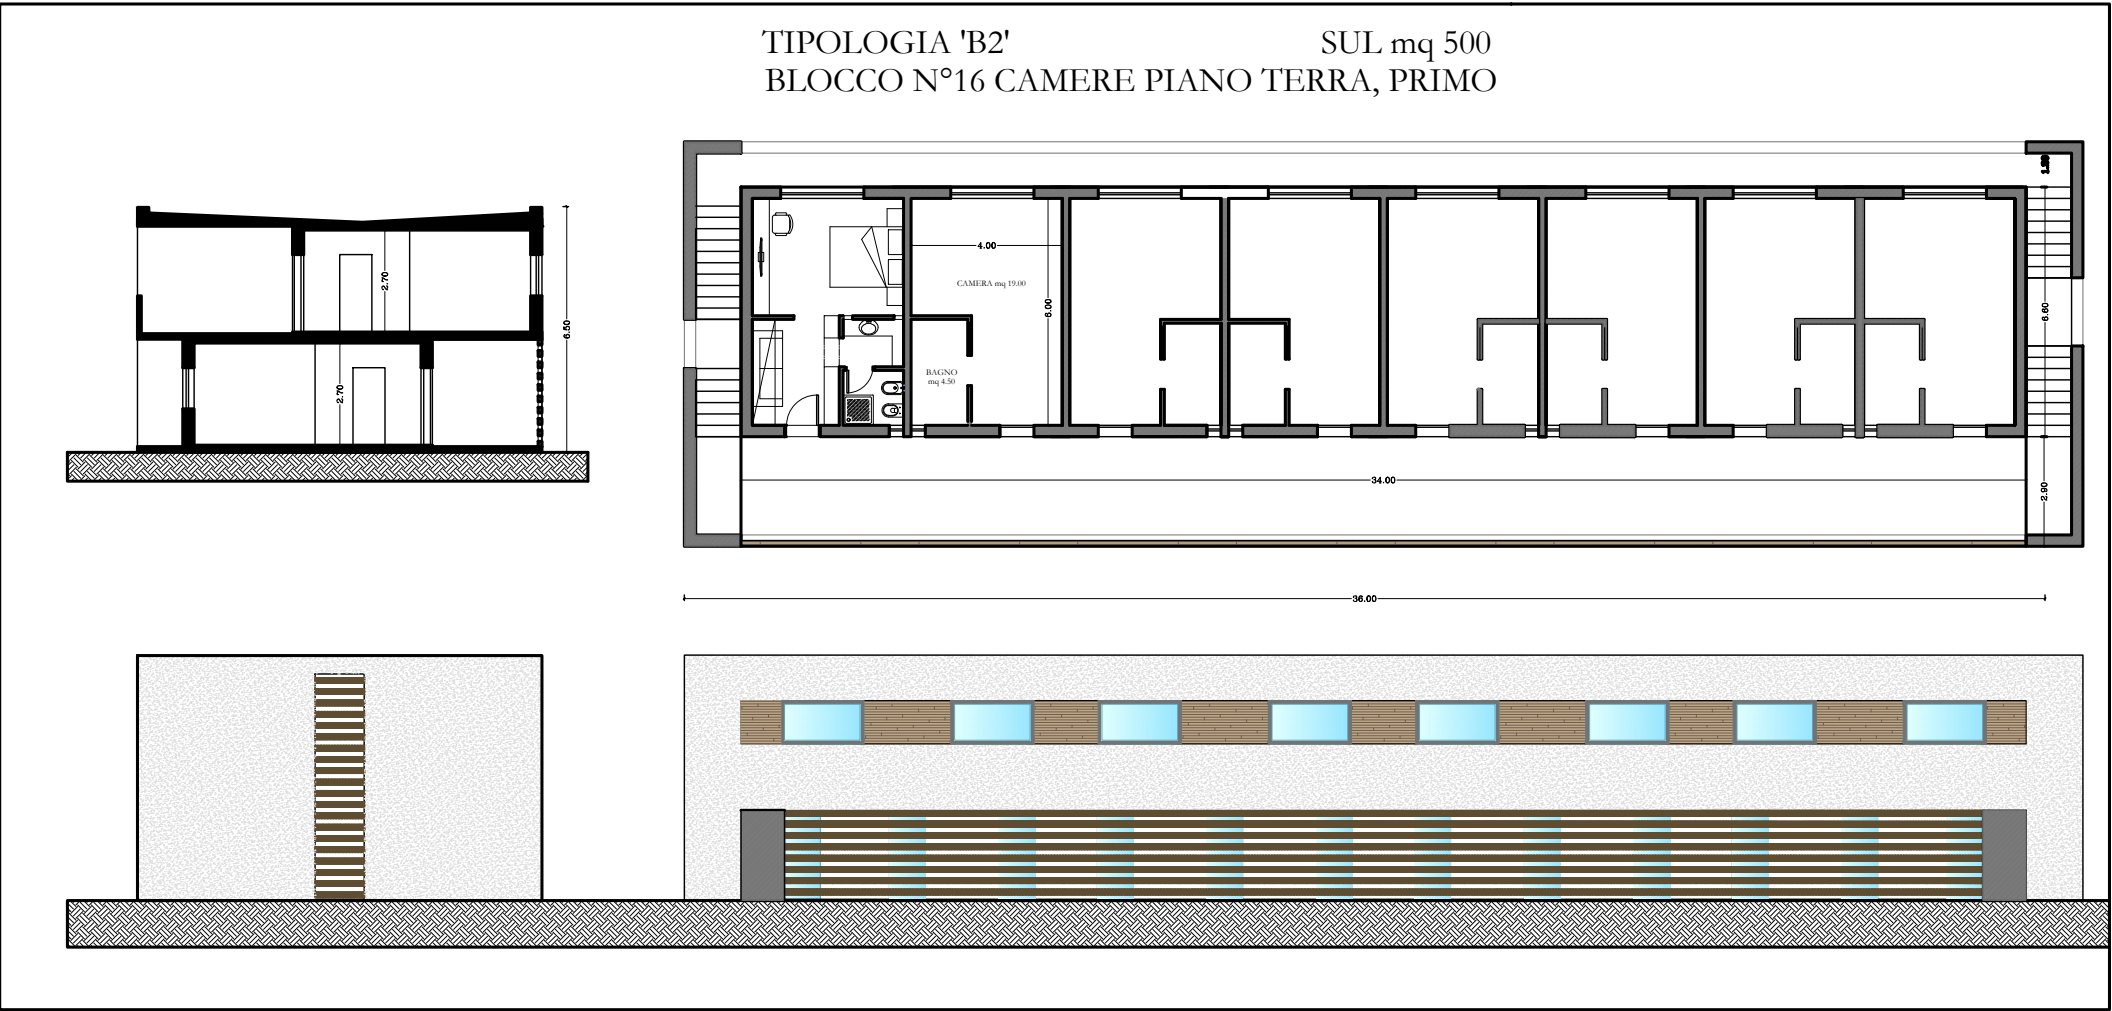
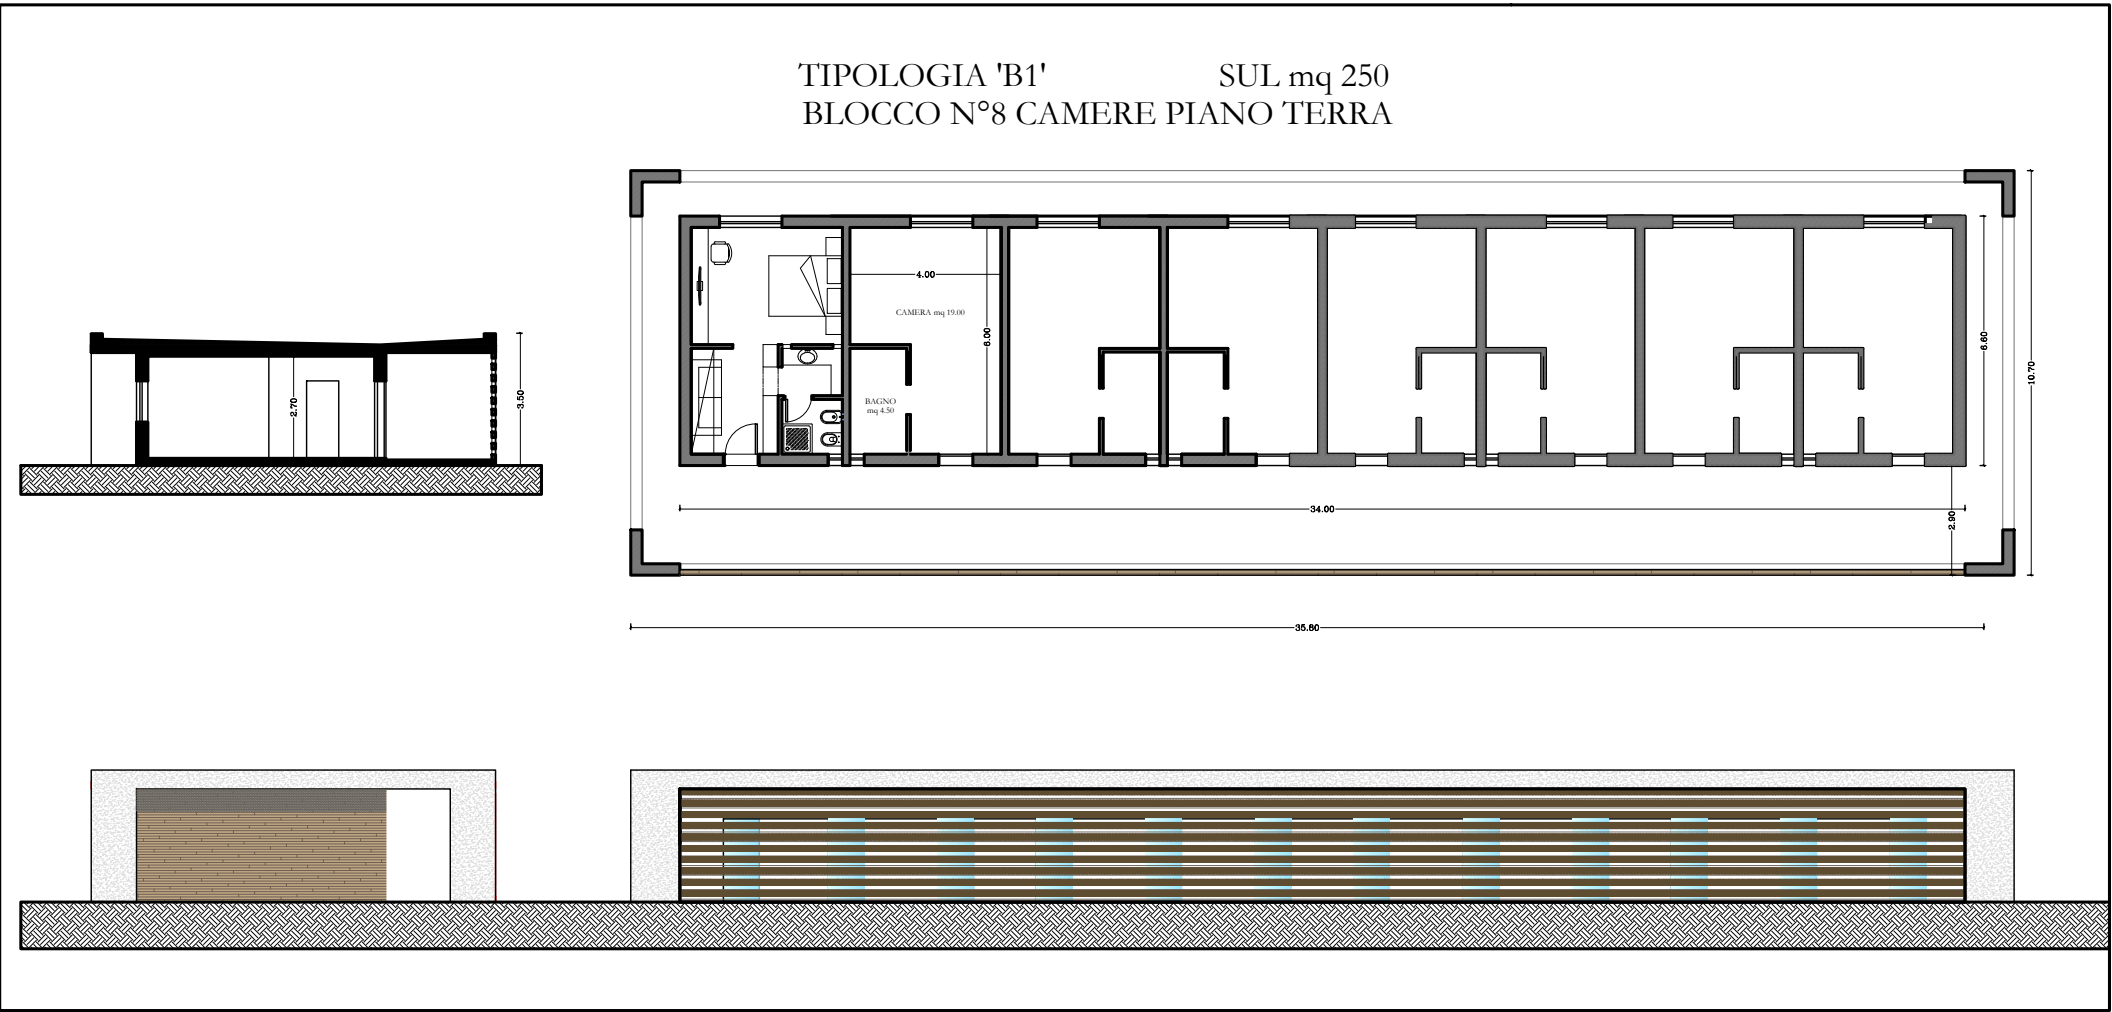


COMUNE DI CECINA PROVINCIA DI LIVORNO Loc. Cinquantina		
Progetto: SILVIA GALLI ARCHITETTO Via Cecchini, 26 Cecina (LI) tel. 339 6563580 E-mail silvia.galli@tin.it		
Oggetto: Piano Attuativo di Iniziativa Privata della Scheda Urbanistica C26 per la realizzazione di Attività Ricettiva, Attività Urbane, Parcheggi		
Richiedente: Siria Massei		
tavola: 5	titolo: TIPOLOGIE EDILIZIE	scala: 1:200 Data: 05.09.2018

IL PROGETTISTA

IL RICHIEDENTE

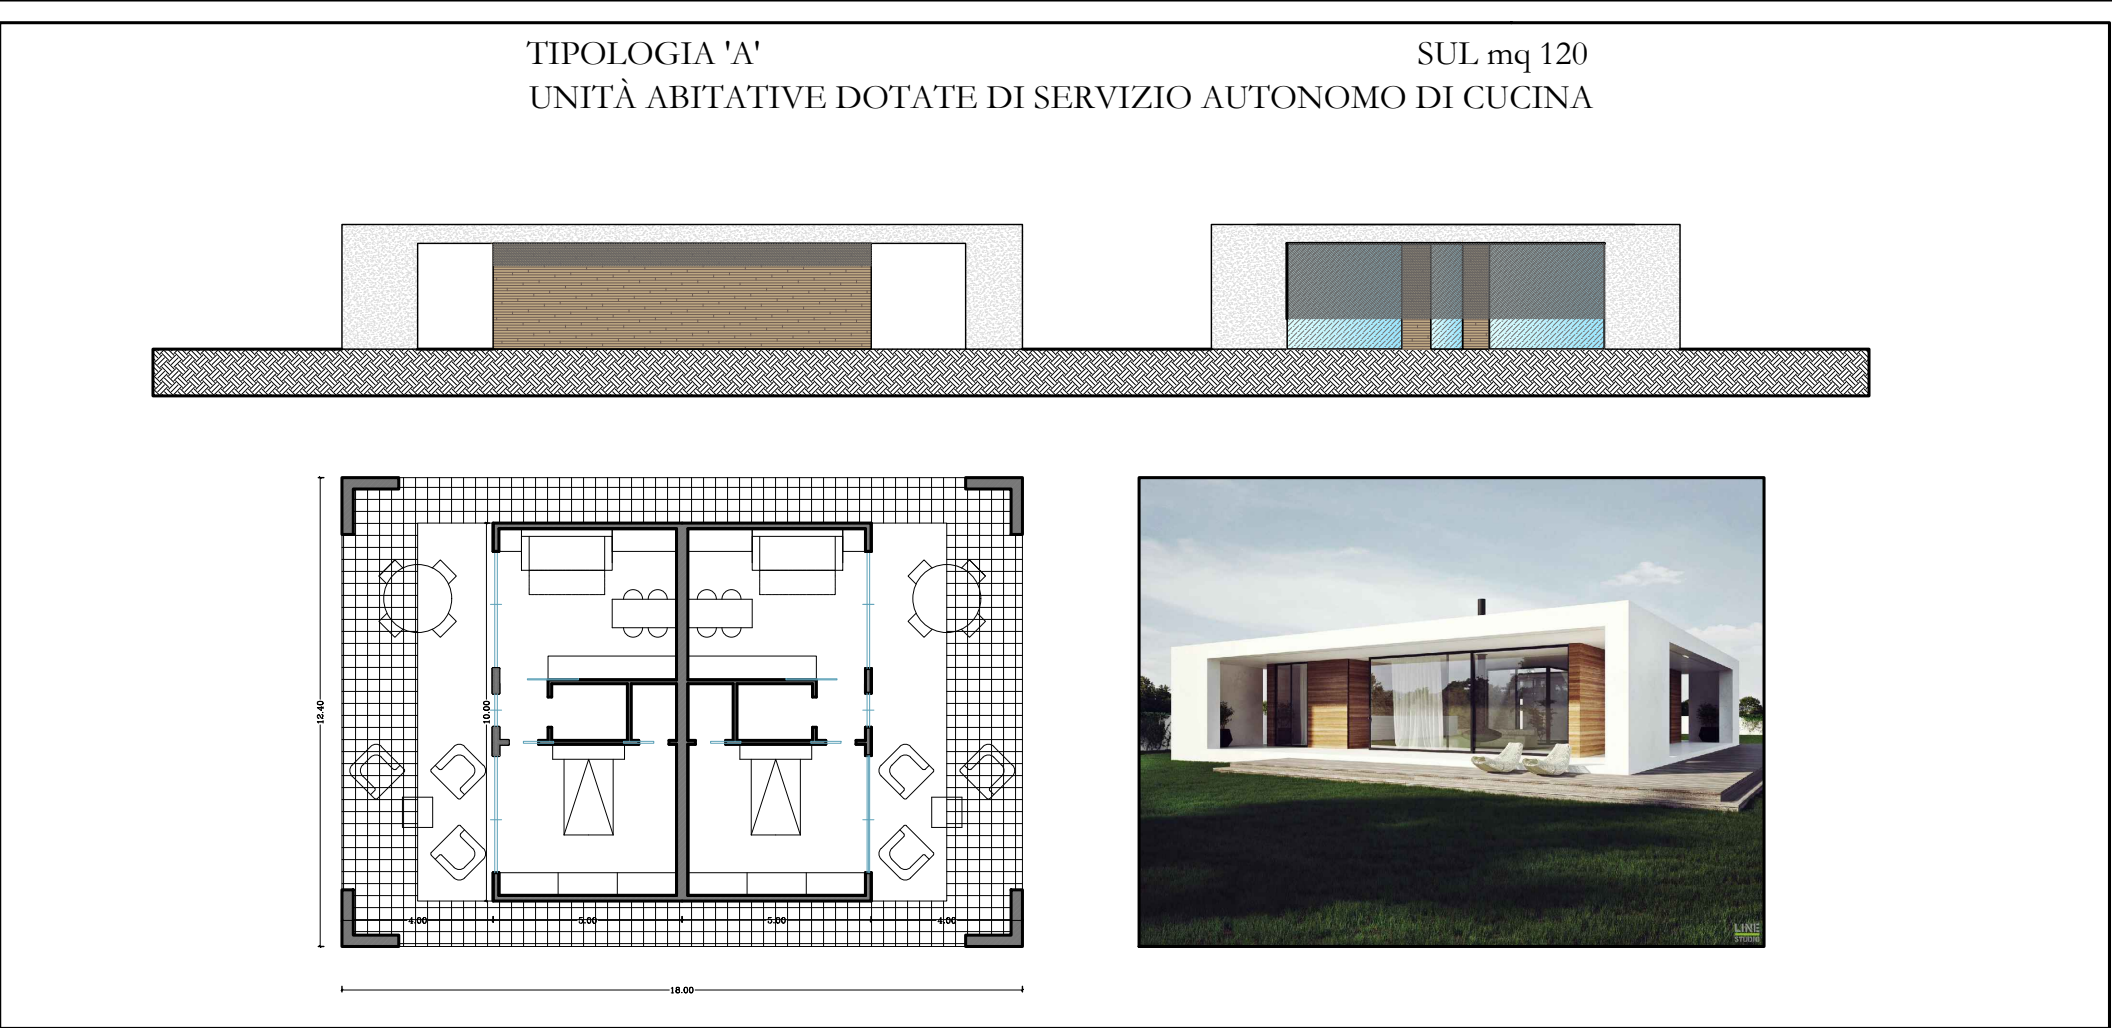

RAPPRESENTAZIONI ESEMPLIFICATIVE PER LA TIPOLOGIA IMMAGINATA

