


PLANIMETRIA GENERALE 1:500

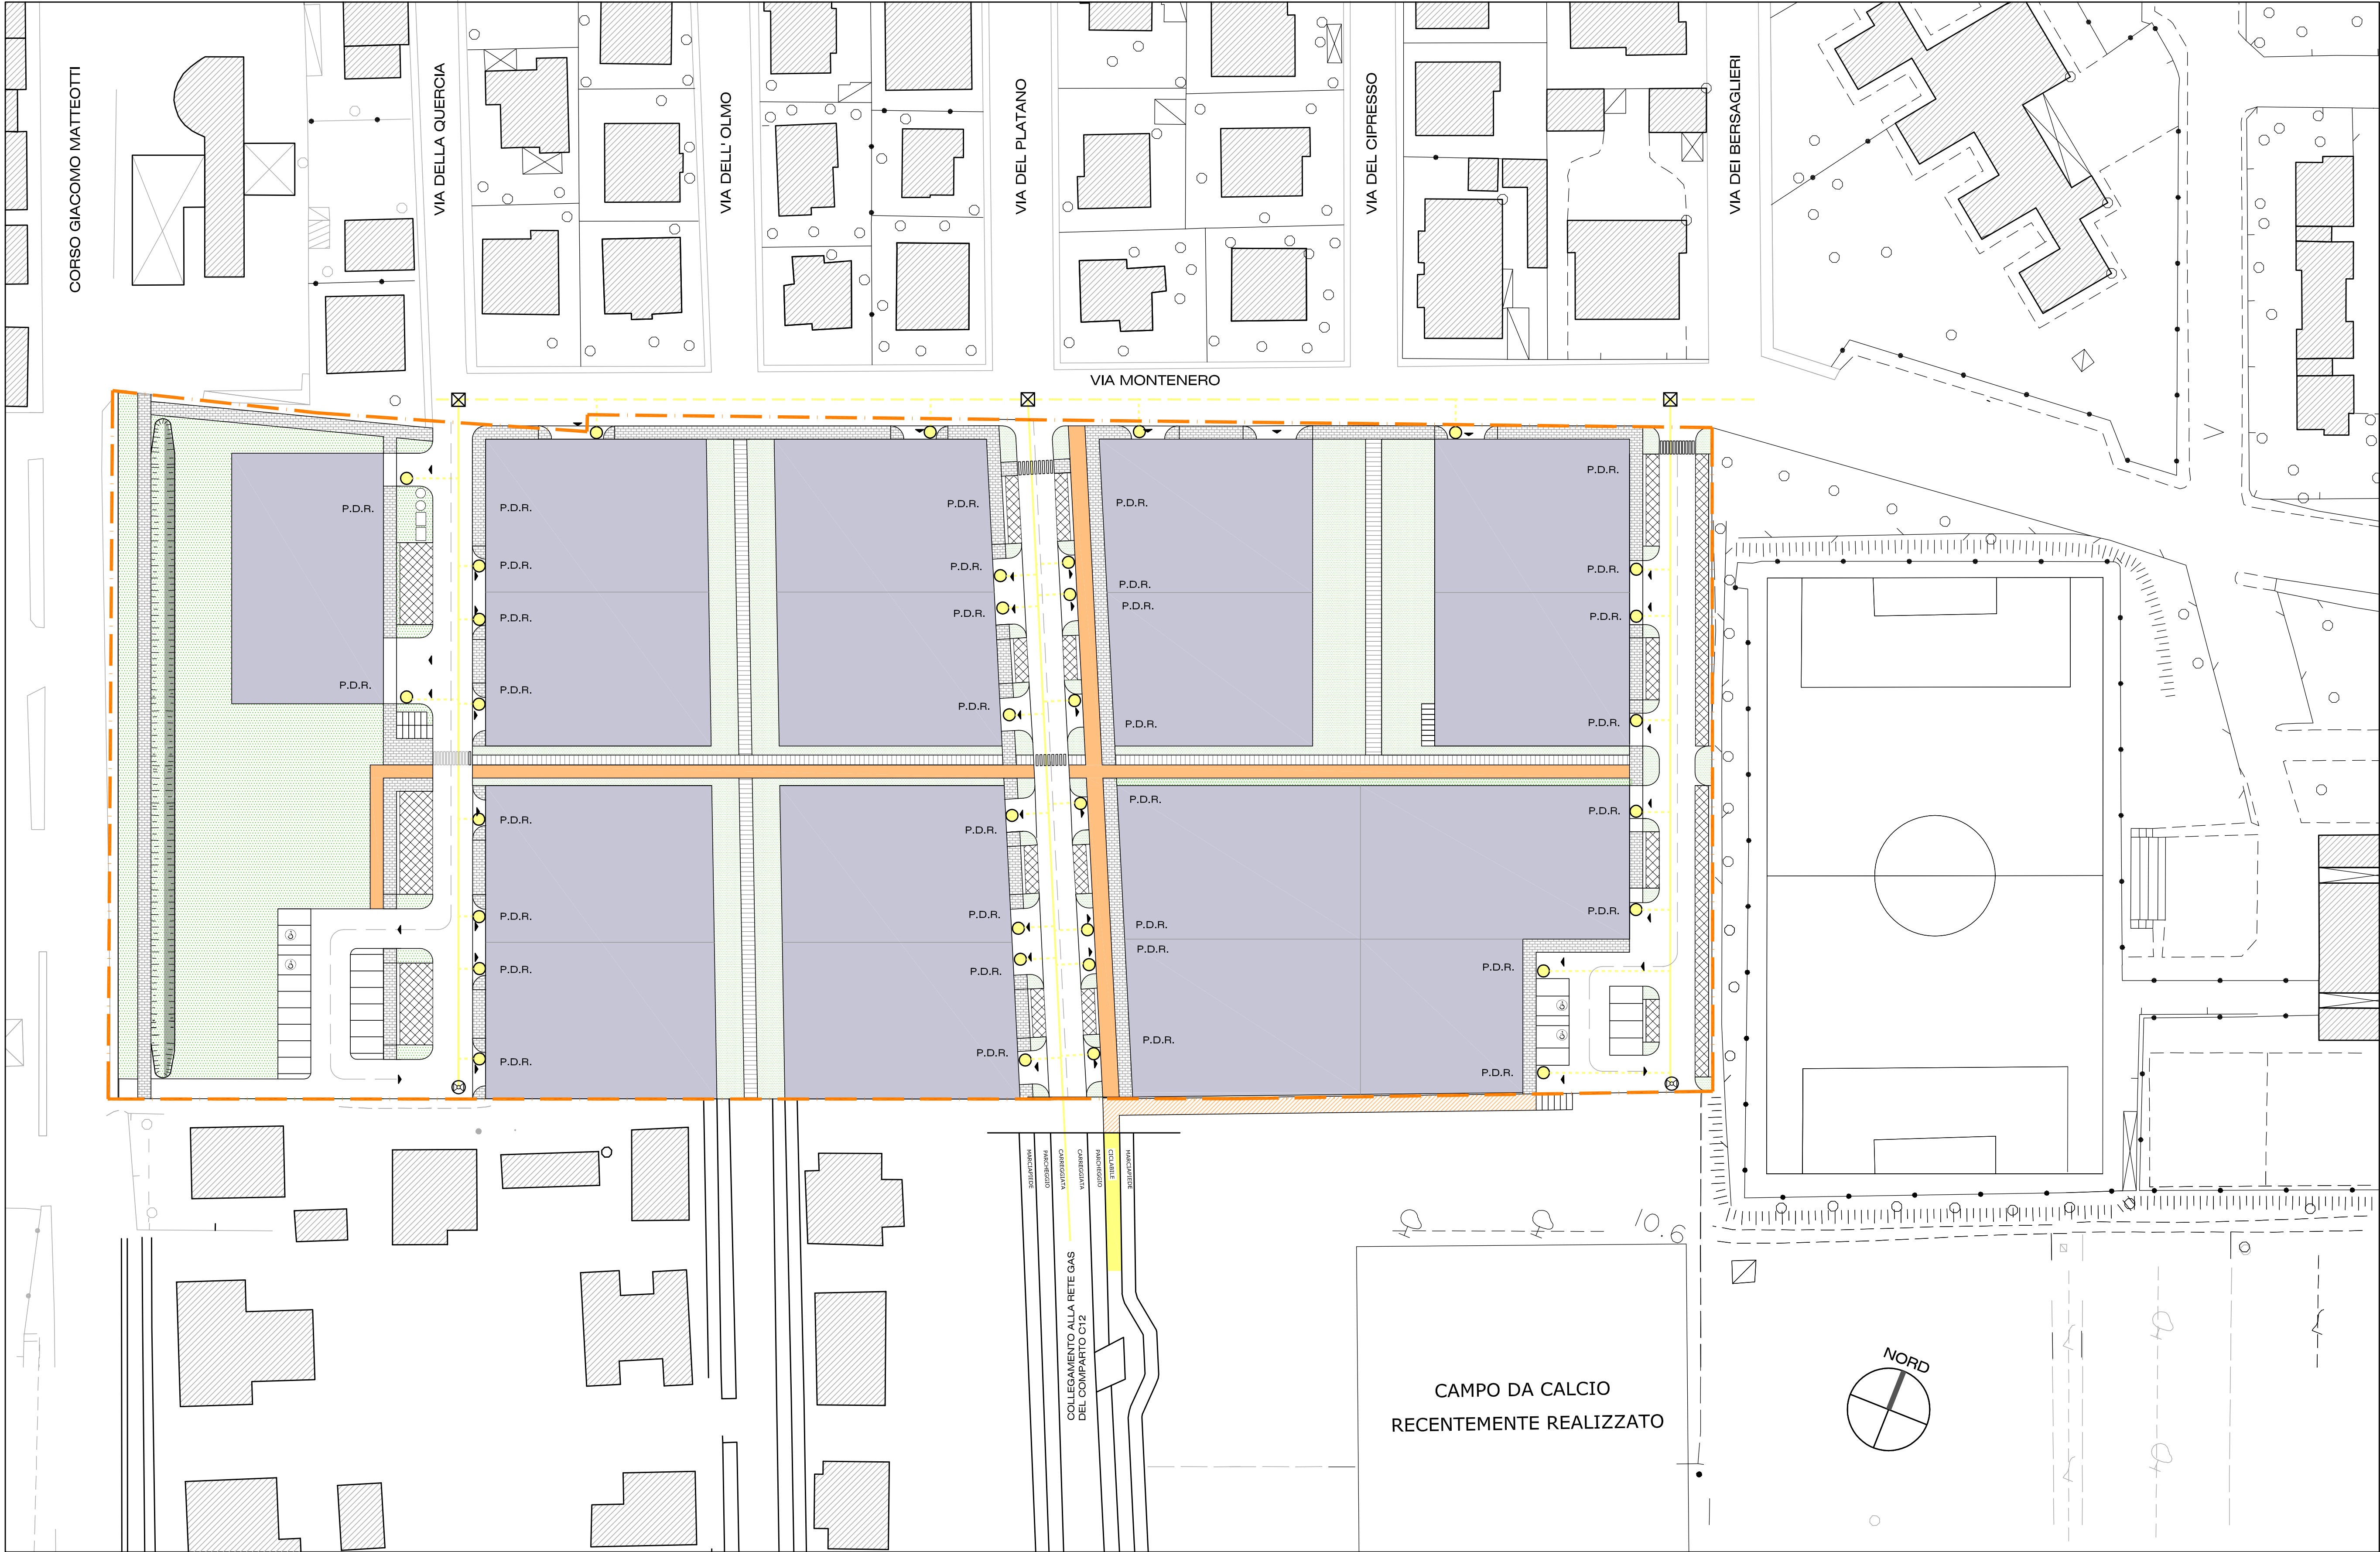

LEGENDA

⊠

ALLACCIO RETE GAS ESISTENTE

●

ALLACCIO UTENZE

TUBAZIONE RETE GAS ESISTENTE


TUBAZIONE PEAD Ø 110 CONFORME UNI-ISO 4437 SDR 17.6-11

TUBAZIONE PEAD DE 32 - ALLACCI


NOTA BENE:

RACCORDI E PEZZI SPECIALI, RIDUZIONI, CALOTTE, MANICOTTI
ELETTROSALDABILI CONF. NORME UNI 7612-8849-8850 PN 6


PARTICOLARE GRUPPI DI MISURA - 1:20

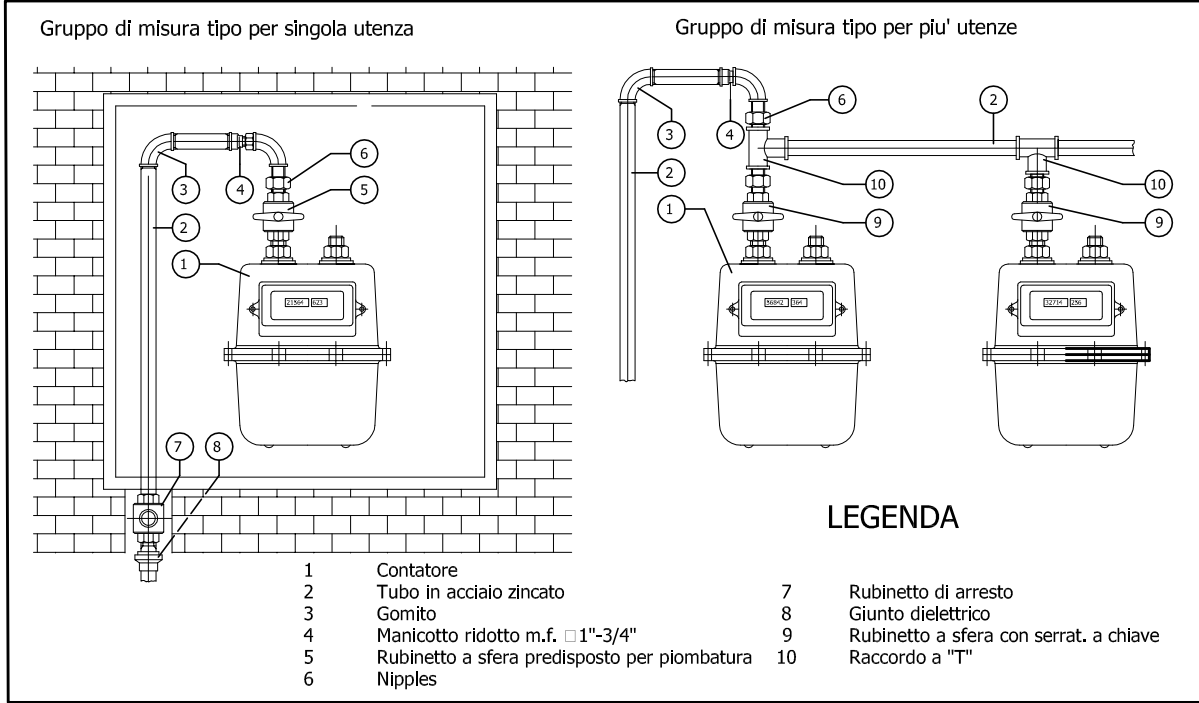


PARTICOLARE ALLACCIAMENTO UTENZE - 1:20

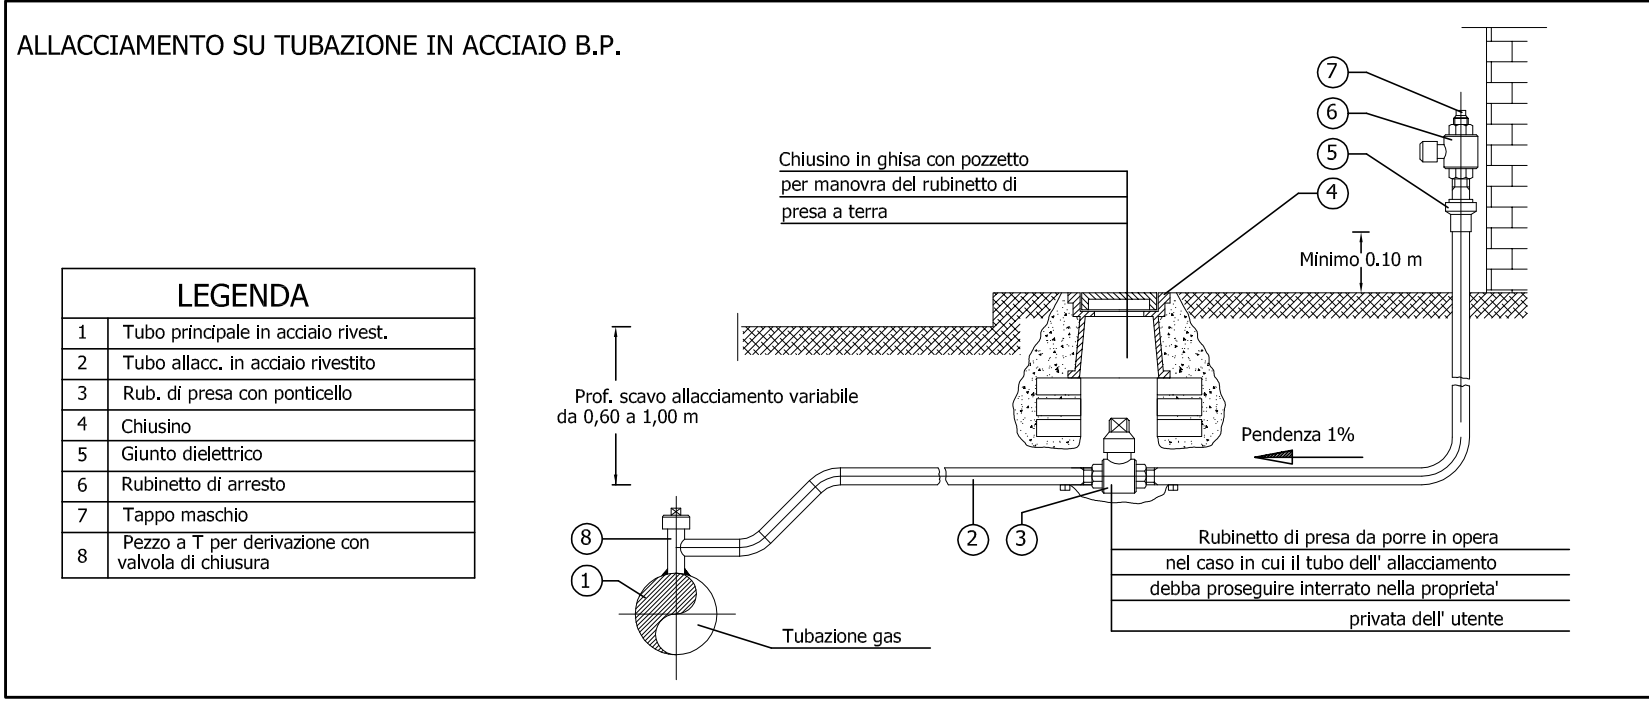

PARTICOLARE SEZIONI TIPO - 1:20

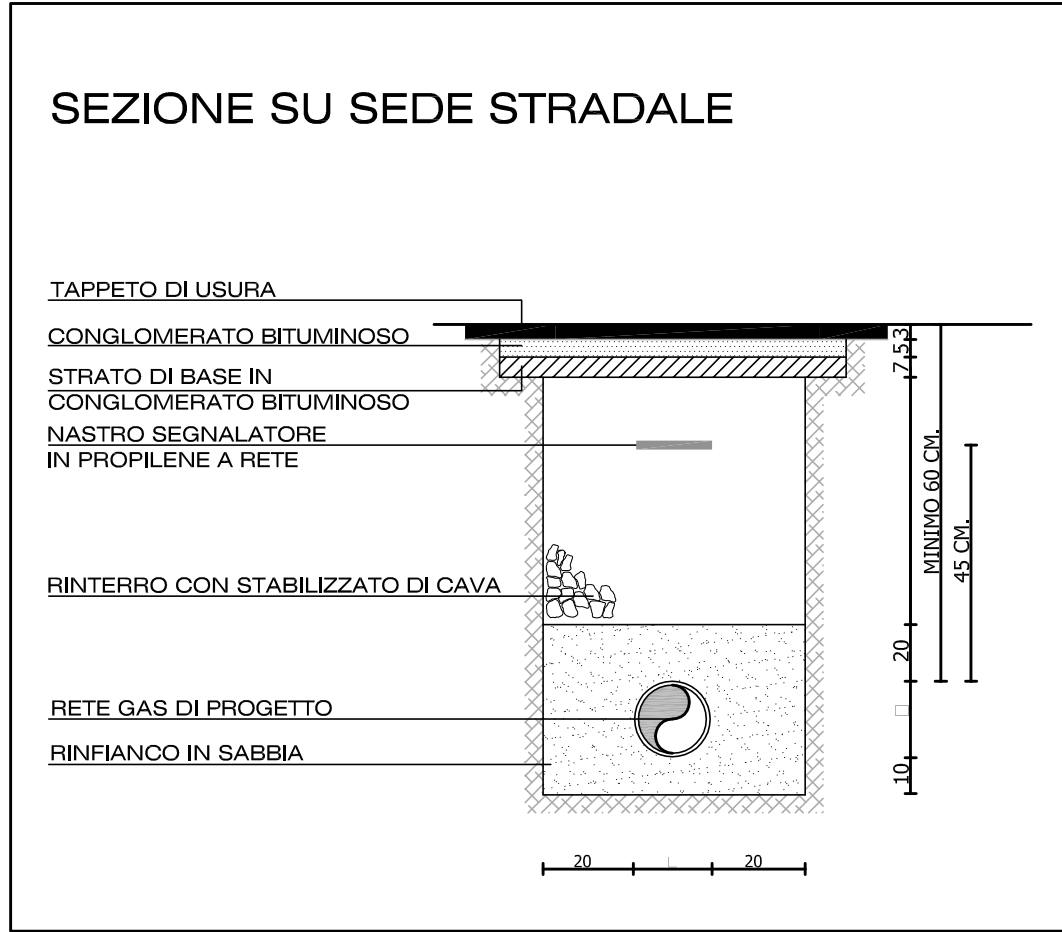

PARTICOLARE ORGANO DI INTERCETTAZIONE - 1:20

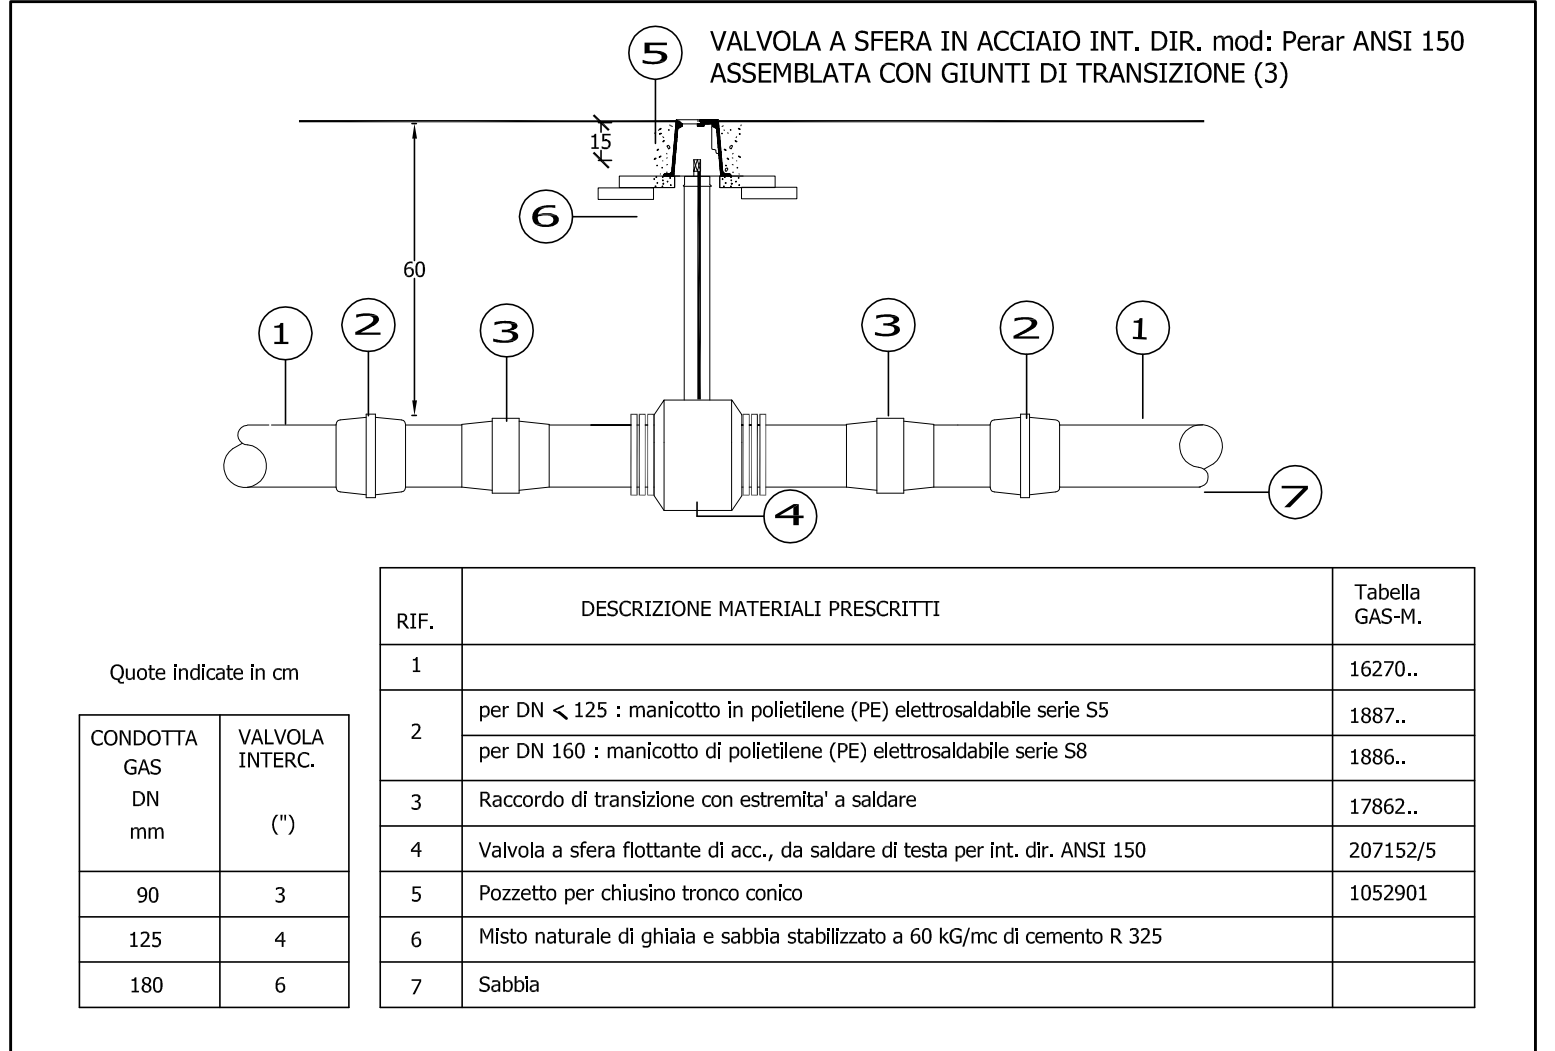

COMUNE DI CECINA - Provincia di Livorno

PROGETTO

PIANO DI LOTTIZZAZIONE DEL COMPARTO "C13"
LOCALITA' PALAZZACCIO

PROPRIETA'

Gurki S.a.s. - La Fenice S.r.l.

OGGETTO DELLA TAVOLA

OPERE DI URBANIZZAZIONE - PROGETTO PRELIMINARE

RETE GAS
PLANIMETRIA E PARTICOLARI

DATA
Novembre 2018

AGGIORNAMENTO
Dicembre 2018

FILE

NOTE

PROGETTISTI

Arch. Beatrice Carletti, Cecina, via Marrucci 50
Geom. Lorenzo Villani, Cecina, via Susa 70
Ing. Simone Chionchini, Donoratico - Castagneto C.cci, via Aurelia 2/E

ELABORATO

11

SCALA

VARIA